




КАРТА (ПЛАН) ГРАНИЦ

Объект: Прилегающая территория №6 в микрорайоне №135
Адрес (местоположение): г. Чебоксары, ул. Тельмана, дом 99
Площадь участка: 0.0613 га (612.98 кв.м.)

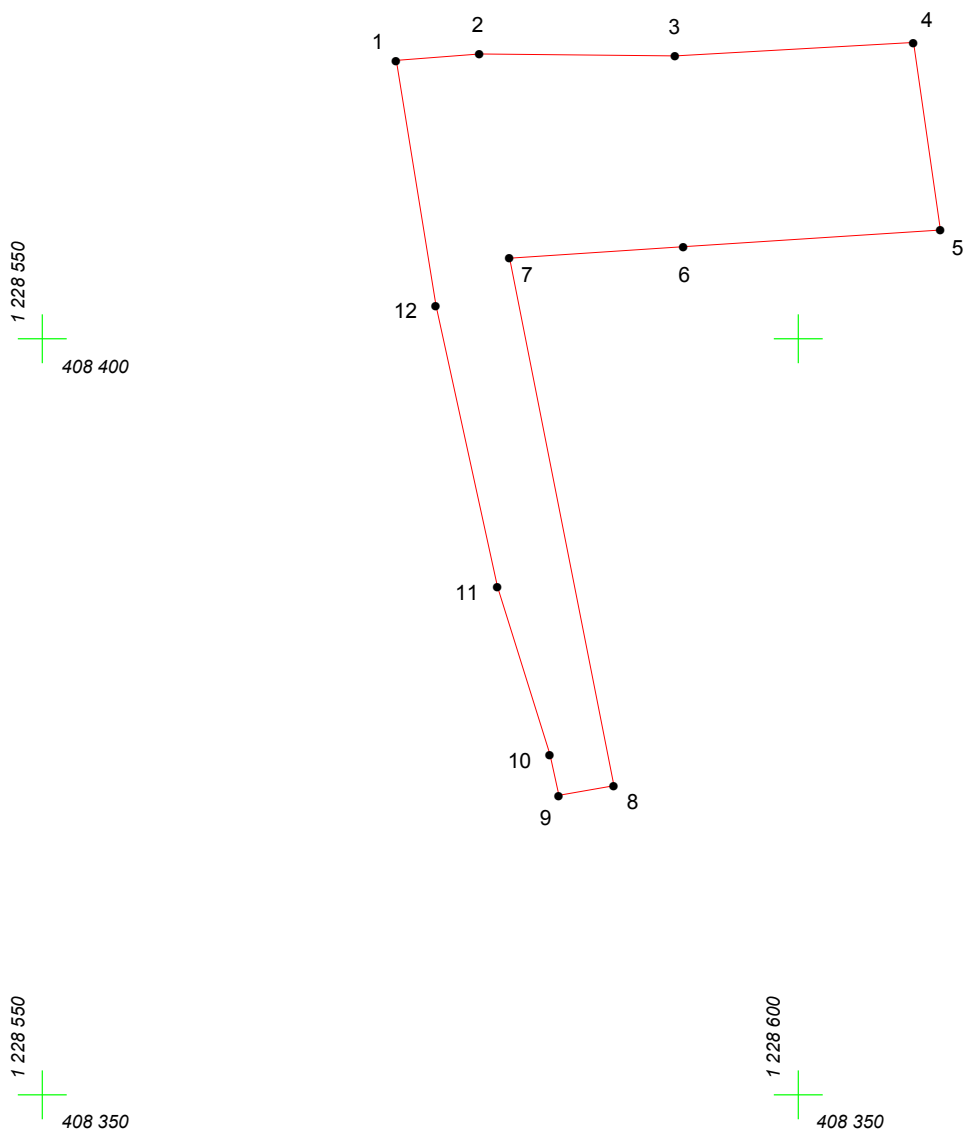

Масштаб 1:500

Условные обозначения:

-  граница прилегающей территории
-  точка поворота границы и ее номер