
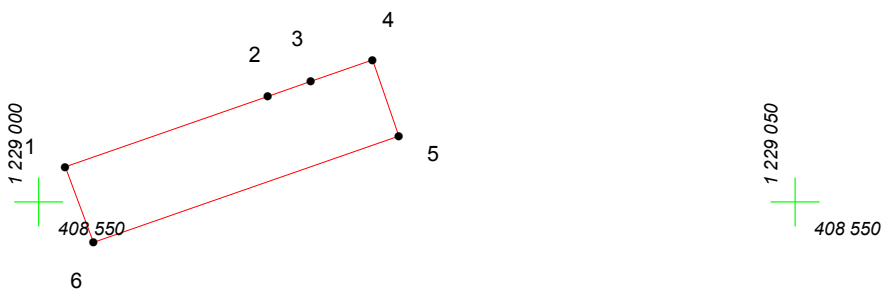
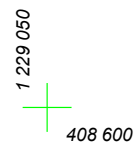


КАРТА (ПЛАН) ГРАНИЦ

Объект: Прилегающая территория №15 в микрорайоне №106

Адрес (местоположение): г. Чебоксары, ул. Тельмана, дом 82

Площадь участка: 0.0114 га (114.34 кв.м.)

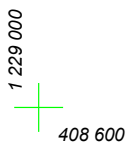

Масштаб 1:500

Условные обозначения:

-  граница прилегающей территории
-  точка поворота границы и ее номер