
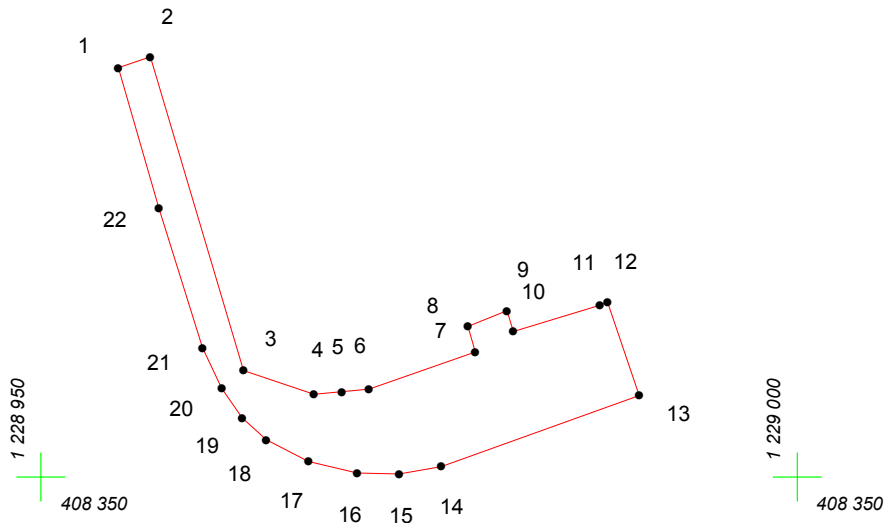
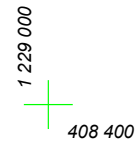


# КАРТА (ПЛАН) ГРАНИЦ

Объект: Прилегающая территория №22 в микрорайоне №110

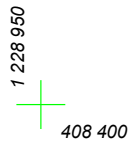

Адрес (местоположение): г. Чебоксары, ул. Некрасова, дом 52/19

Площадь участка: 0.0207 га (207.35 кв.м.)



Масштаб 1:500

## Условные обозначения:

-  граница прилегающей территории
-  точка поворота границы и ее номер