


КАРТА (ПЛАН) ГРАНИЦ

Объект: Прилегающая территория №5 в микрорайоне №92

Адрес (местоположение): г. Чебоксары, ул. Тельмана, дом 32

Площадь участка: 0,0381 га (380.58 кв.м.)

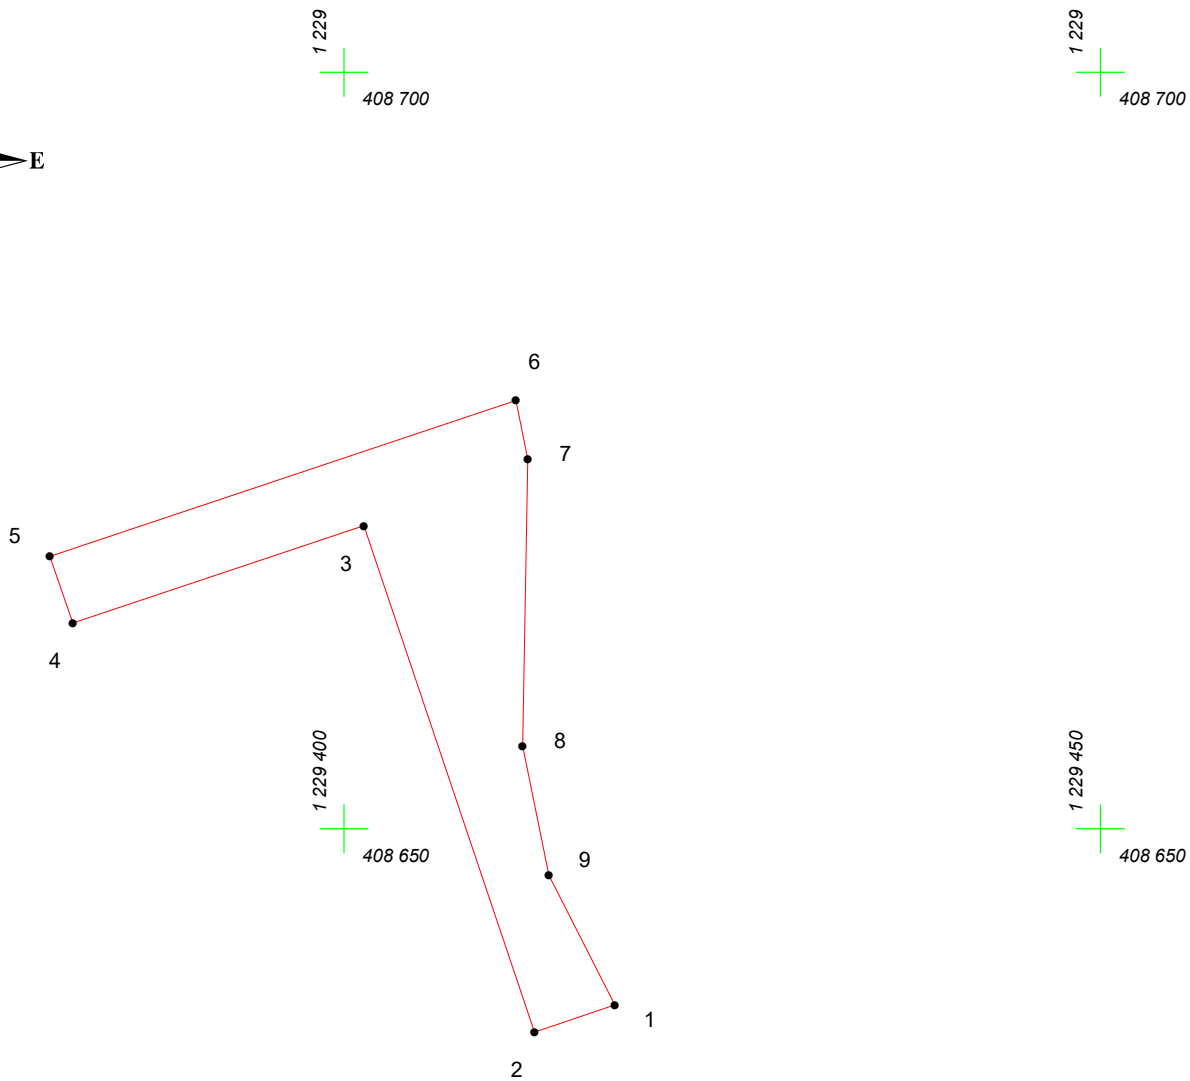

Масштаб 1:500

Условные обозначения:

-  граница прилегающей территории
-  точка поворота границы и ее номер