


# КАРТА (ПЛАН) ГРАНИЦ

Объект: Прилегающая территория №11 в микрорайоне №130

Адрес (местоположение): г. Чебоксары, ул. Кошевого, д. 1

Площадь участка: 0.0903 га (902.67 кв.м.)

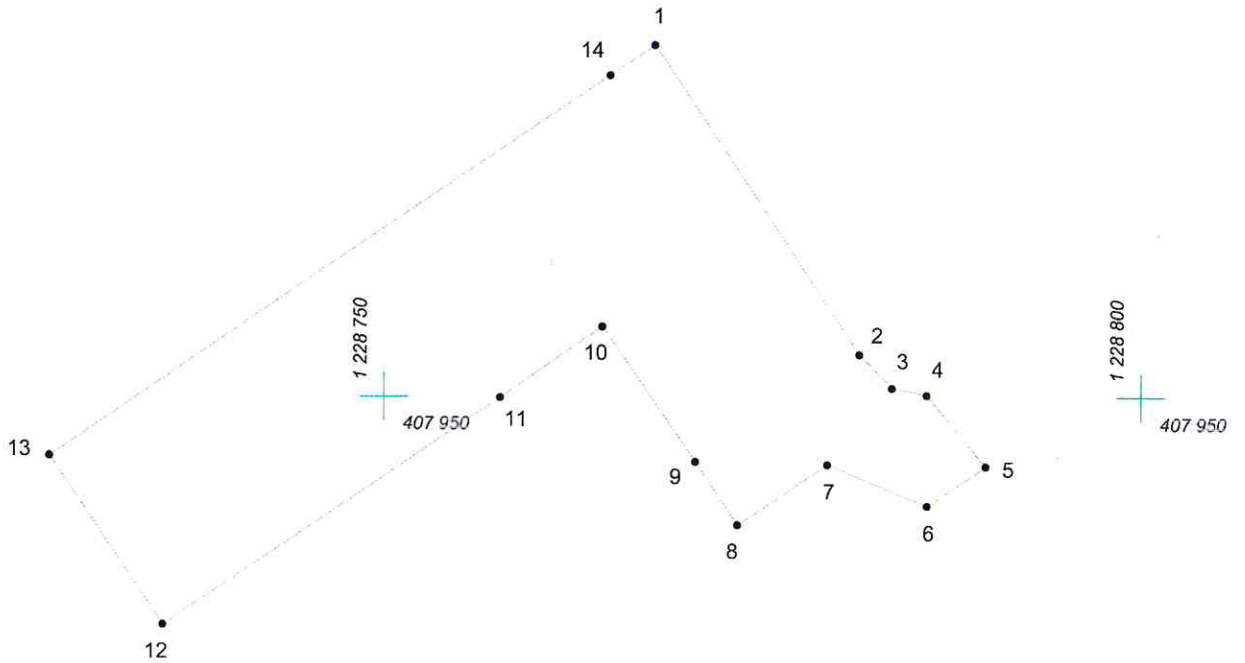

Масштаб 1:500

## Условные обозначения:

- граница прилегающей территории
- 1 точка поворота границы и ее номер