


# КАРТА (ПЛАН) ГРАНИЦ

Объект: Прилегающая территория №15 в микрорайоне №91

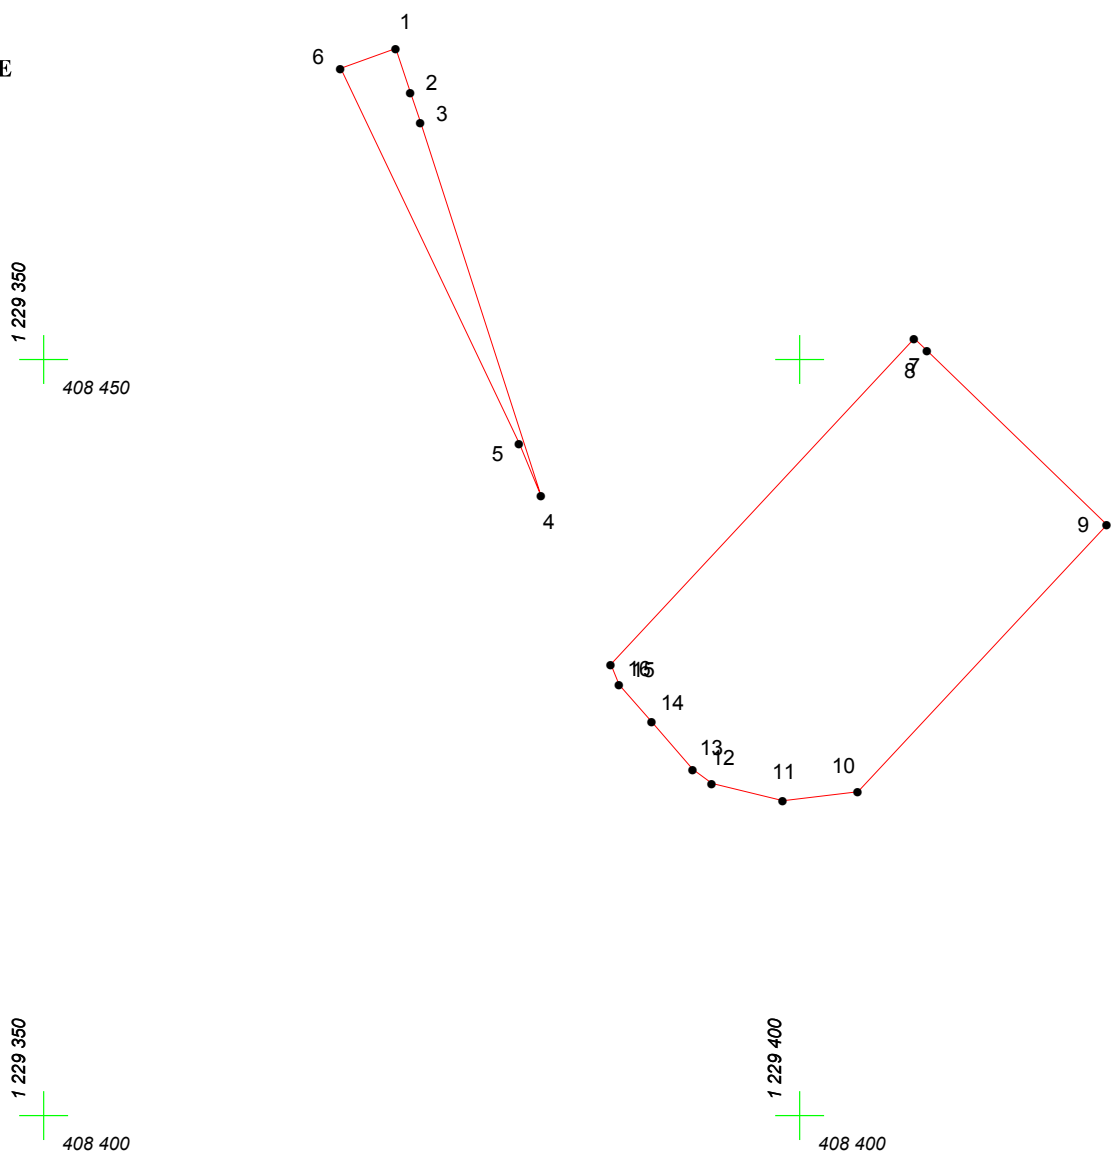

Адрес (местоположение): г. Чебоксары, ул. Крылова, дом 176

Площадь участка: 0,0578 га (577.89 кв.м.)



Масштаб 1:500

## Условные обозначения:

-  граница прилегающей территории
-  точка поворота границы и ее номер