


КАРТА (ПЛАН) ГРАНИЦ

Объект: Прилегающая территория №9 в микрорайоне №99

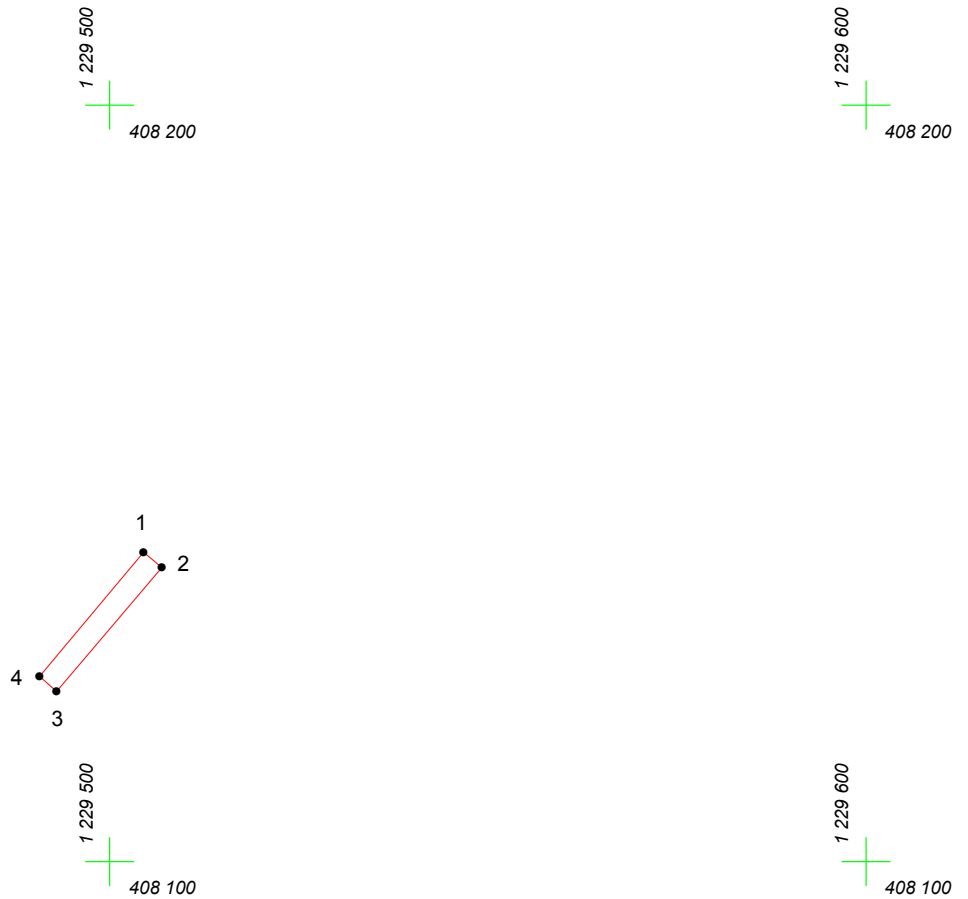

Адрес (местоположение): г. Чебоксары, ул. Набережная реки Сугутки, дом 37

Площадь участка: 0.0065 га (65.46 кв.м.)



Масштаб 1:1000

Условные обозначения:

-  граница прилегающей территории
-  точка поворота границы и ее номер