


КАРТА (ПЛАН) ГРАНИЦ

Объект: Прилегающая территория №17 в микрорайоне №119
Адрес (местоположение): г.Чебоксары, ул.Достоевского, д.22
Площадь участка: 0,0155 га (155.18 кв.м.)

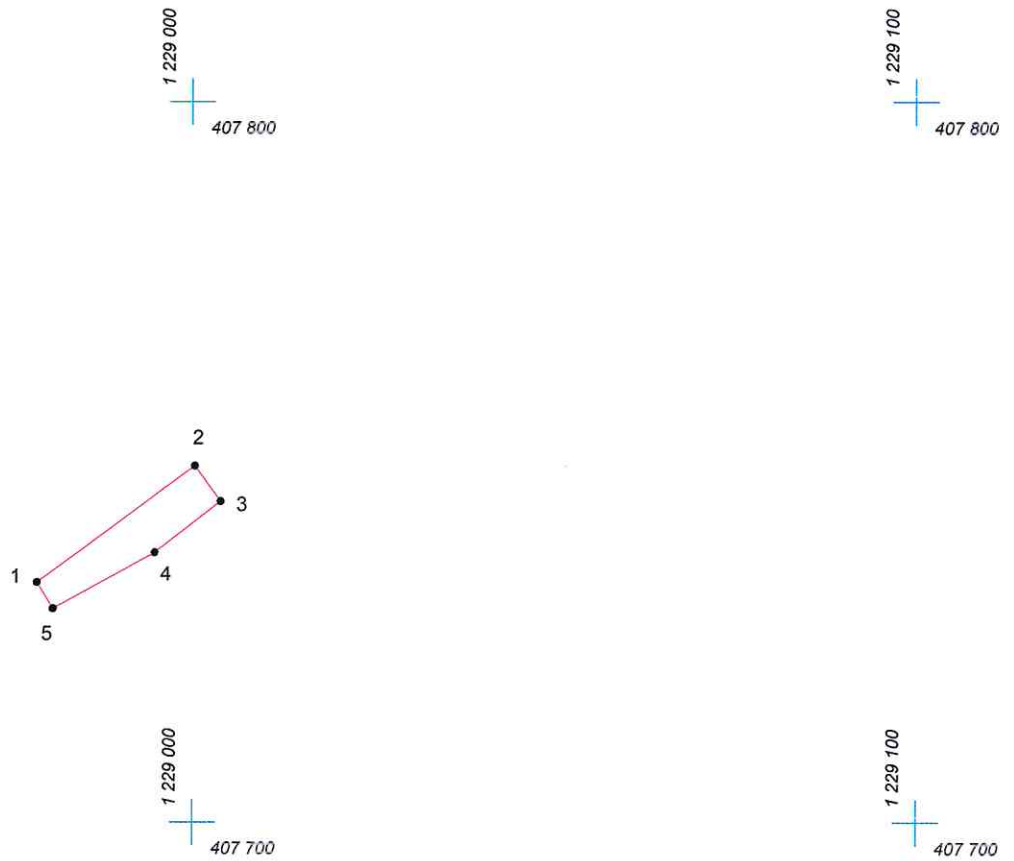

Масштаб 1:1000

Условные обозначения:

- граница прилегающей территории
- 1 точка поворота границы и ее номер