



КАРТА (ПЛАН) ГРАНИЦ

Объект: Прилегающая территория №7 в микрорайоне №119
Адрес (местоположение): г. Чебоксары, ул. Ломоносова, д. 2
Площадь участка: 0,044 га (440.49 кв.м.)

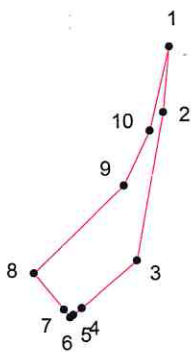

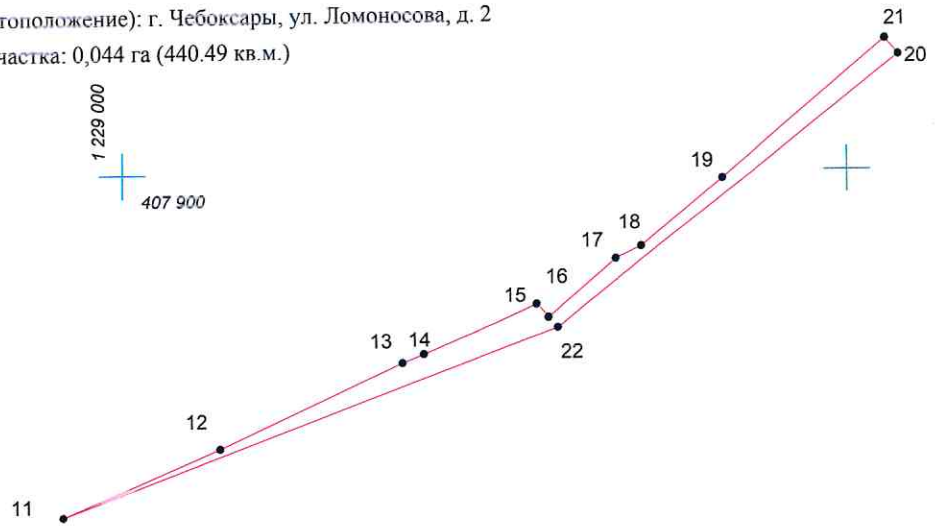

Масштаб 1:1000

229 000

229 100

Условные обозначения:

-  граница прилегающей территории
-  точка поворота границы и ее номер