




КАРТА (ПЛАН) ГРАНИЦ

Объект: Прилегающая территория №6 в микрорайоне №132
Адрес (местоположение): г. Чебоксары, ул. Яноушека, д. 3
Площадь участка: 0,2535 га (2535.39 кв.м.)

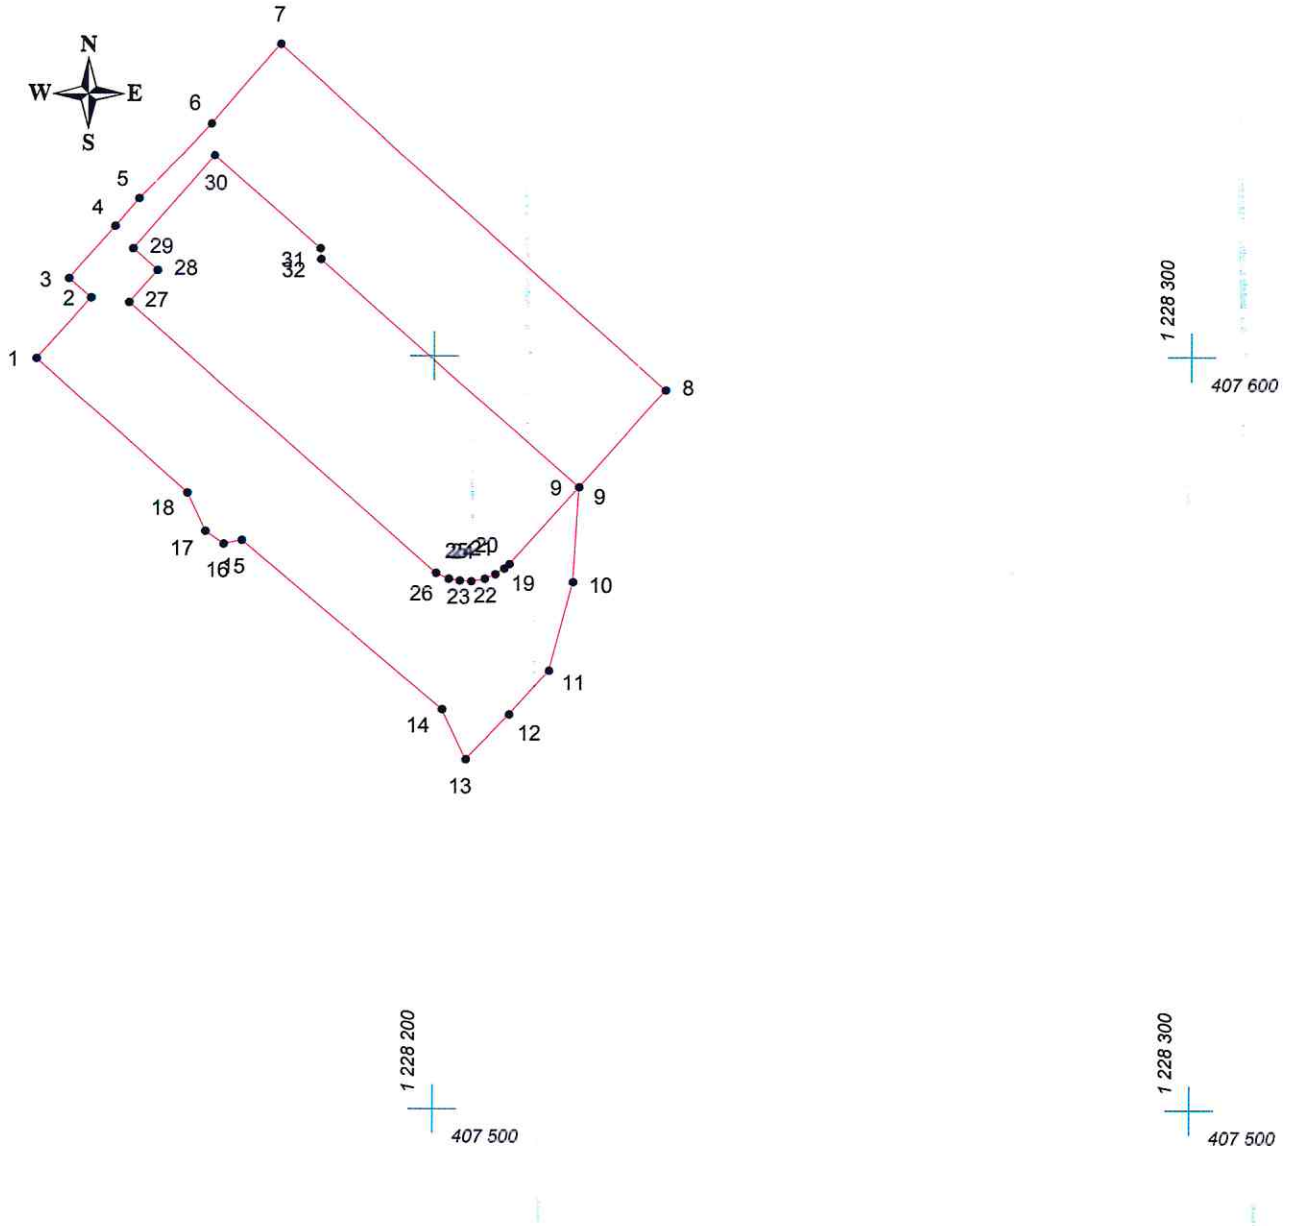

Масштаб 1:1000

Условные обозначения:

-  граница прилегающей территории
-  точка поворота границы и ее номер