

# КАРТА (ПЛАН) ГРАНИЦ

Объект: Прилегающая территория №21 в микрорайоне №110


Адрес (местоположение): г. Чебоксары, ул. Некрасова

Площадь участка: 0.0206 га (205.55 кв.м.)



1 229 000  
408 400

1 229 050  
408 400

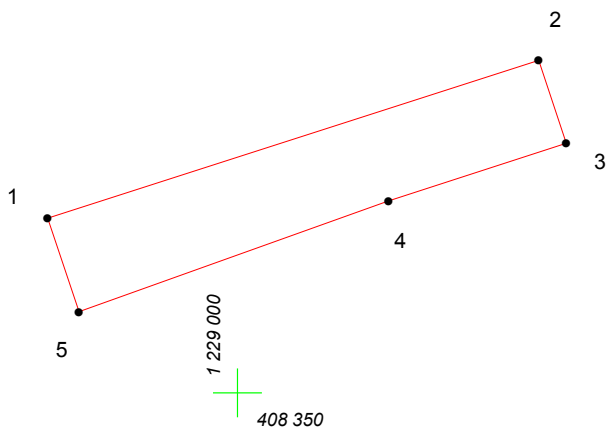

Масштаб 1:500

## Условные обозначения:

-  граница прилегающей территории
-  точка поворота границы и ее номер