




КАРТА (ПЛАН) ГРАНИЦ

Объект: Прилегающая территория №10 в микрорайоне №127
Адрес (местоположение): г. Чебоксары, ул. Академика Королева, д. 15
Площадь участка: 0,3069 га (3069.07 кв.м.)

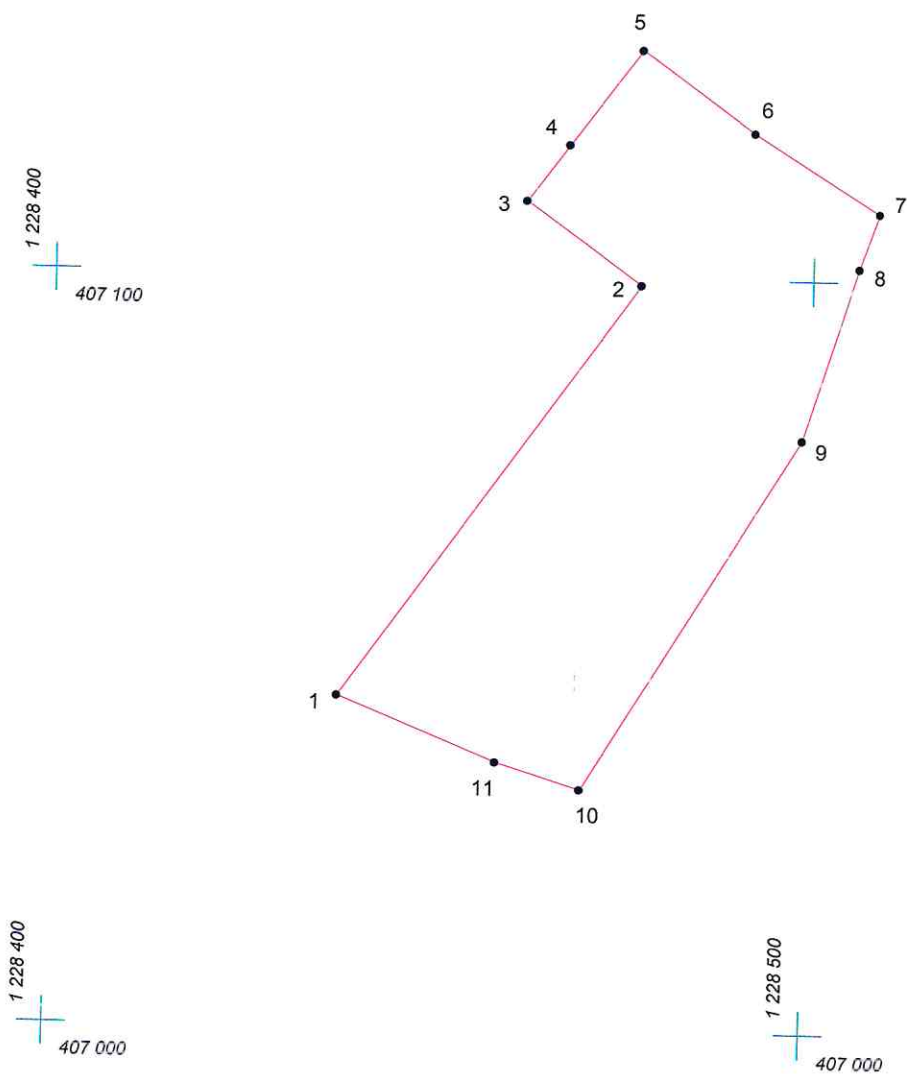

Масштаб 1:1000

Условные обозначения:

-  граница прилегающей территории
-  точка поворота границы и ее номер