




# КАРТА (ПЛАН) ГРАНИЦ

Объект: Прилегающая территория №10 в микрорайоне №109  
Адрес (местоположение): г. Чебоксары, ул. Добролюбова, дом 3  
Площадь участка: 0.0812 га (811.72 кв.м.)

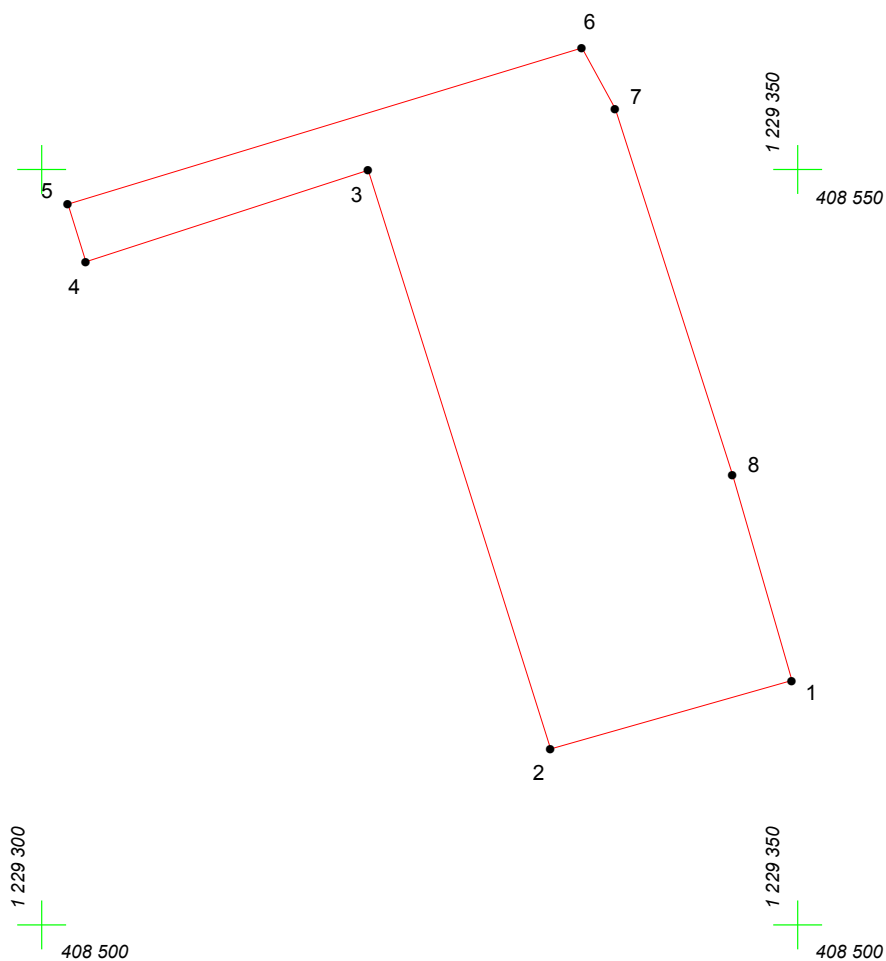

Масштаб 1:500

## Условные обозначения:

-  граница прилегающей территории
-  точка поворота границы и ее номер