




КАРТА (ПЛАН) ГРАНИЦ

Объект: Прилегающая территория №20 в микрорайоне №149
Адрес (местоположение): г. Чебоксары, ул. Гражданская, д. 88
Площадь участка: 0,0663 га (662.6 кв.м.)

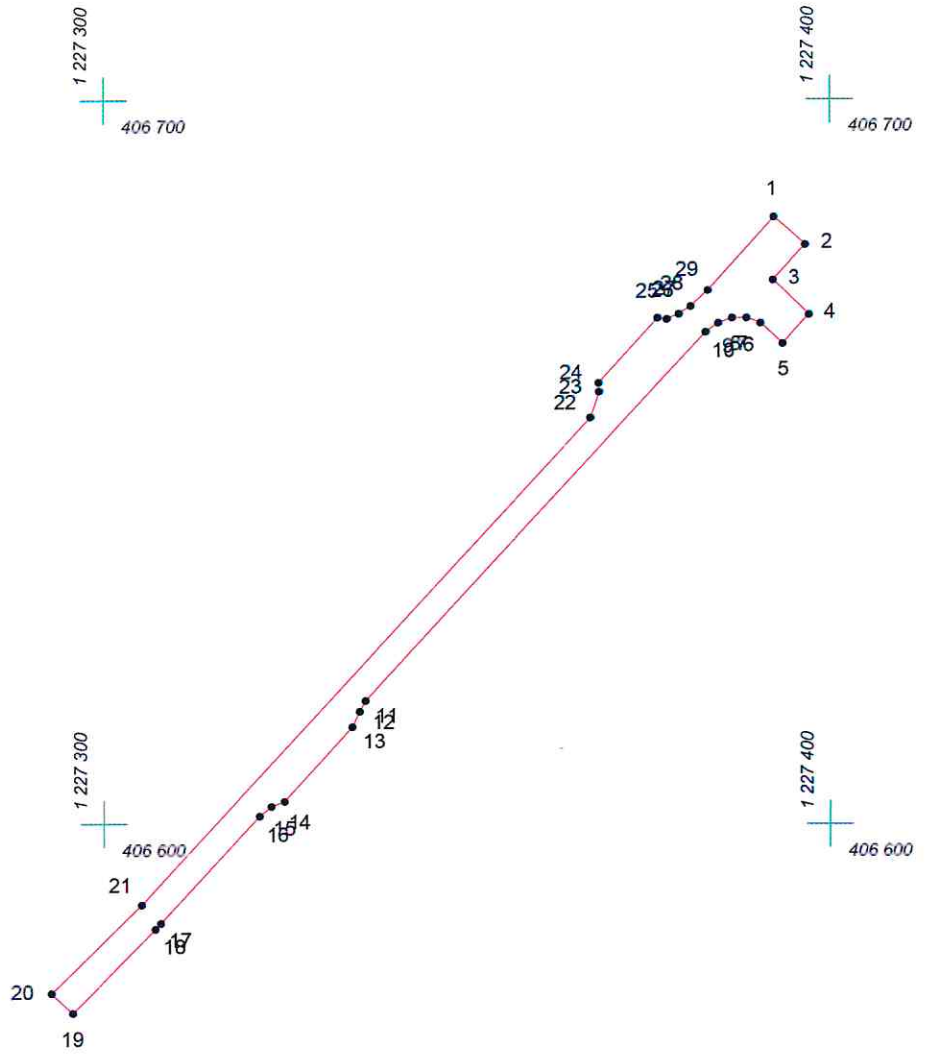

Масштаб 1:1000

Условные обозначения:

-  граница прилегающей территории
-  точка поворота границы и ее номер