


КАРТА (ПЛАН) ГРАНИЦ

Объект: Прилегающая территория №22 в микрорайоне №150

Адрес (местоположение): г. Чебоксары, б-р Мигтова, д. 7

Площадь участка: 0,2051 га (2050.74 кв.м.)

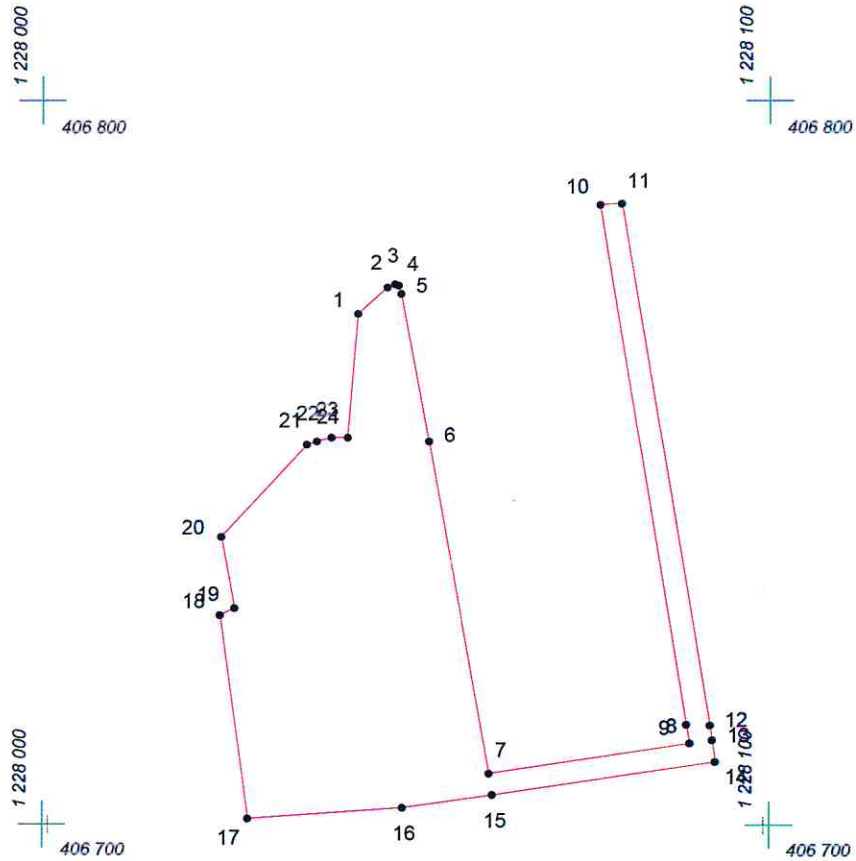

Масштаб 1:1000

Условные обозначения:

- граница прилегающей территории
- 1 точка поворота границы и ее номер