

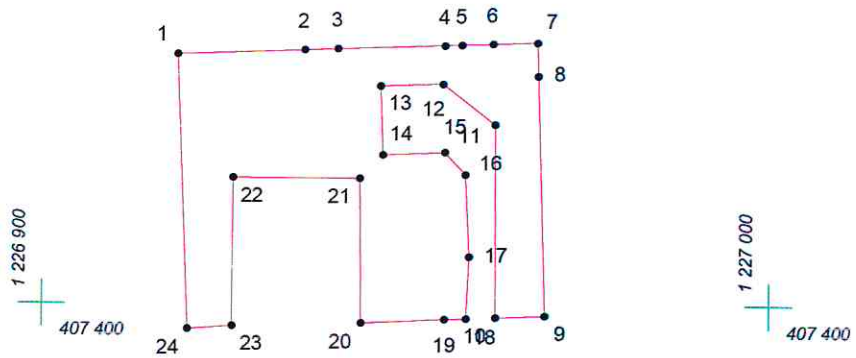
КАРТА (ПЛАН) ГРАНИЦ

Объект: Прилегающая территория №10 в микрорайоне №147
Адрес (местоположение): г. Чебоксары, ул. Чернышевского, д. 36 а
Площадь участка: 0,1292 га (1291.61 кв.м.)





1 226 900
407 500

1 227 000
407 500



Масштаб 1:1000

Условные обозначения:

-  граница прилегающей территории
-  точка поворота границы и ее номер