


КАРТА (ПЛАН) ГРАНИЦ

Объект: Прилегающая территория №25 в микрорайоне №146

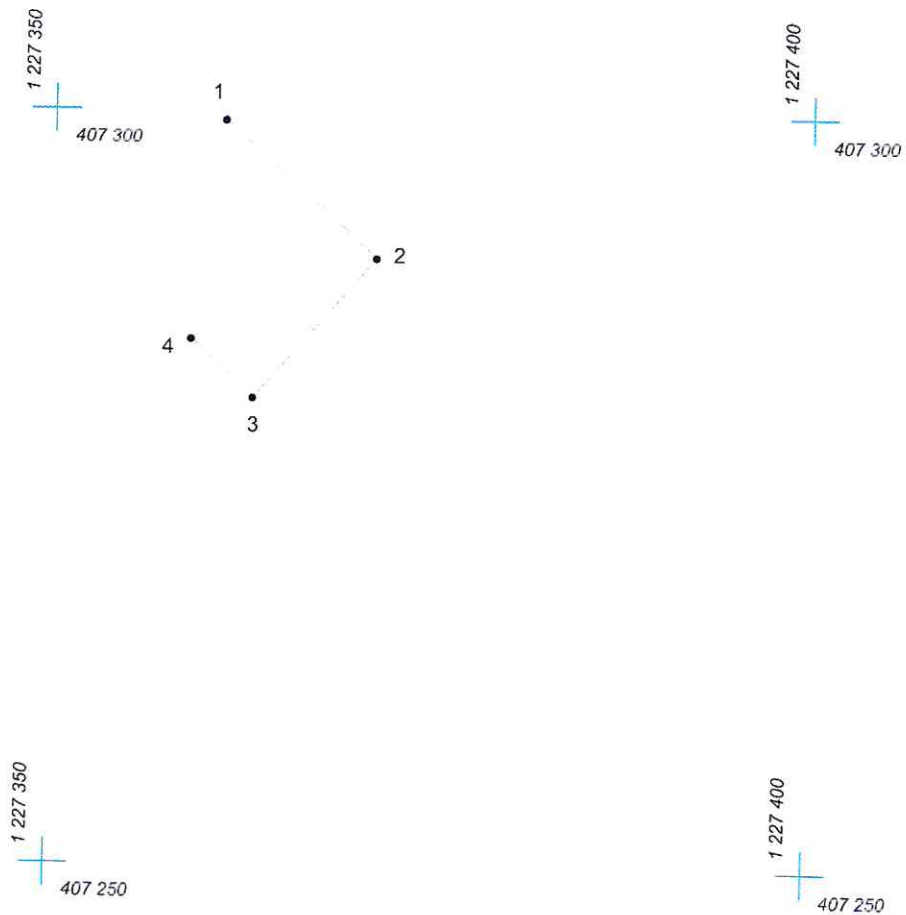

Адрес (местоположение): г. Чебоксары, ул. Энтузиастов д. 32 кор. 1

Площадь участка: 0,0117 га (117,35 кв. м.)



Масштаб 1:500

Условные обозначения:

-  граница прилегающей территории
-  точка поворота границы и ее номер