


КАРТА (ПЛАН) ГРАНИЦ

Объект: Прилегающая территория №27 в микрорайоне №147

Адрес (местоположение): г Чебоксары, ул Чернышевского, д 11

Площадь участка: 0,2567 га (2567.37 кв.м.)

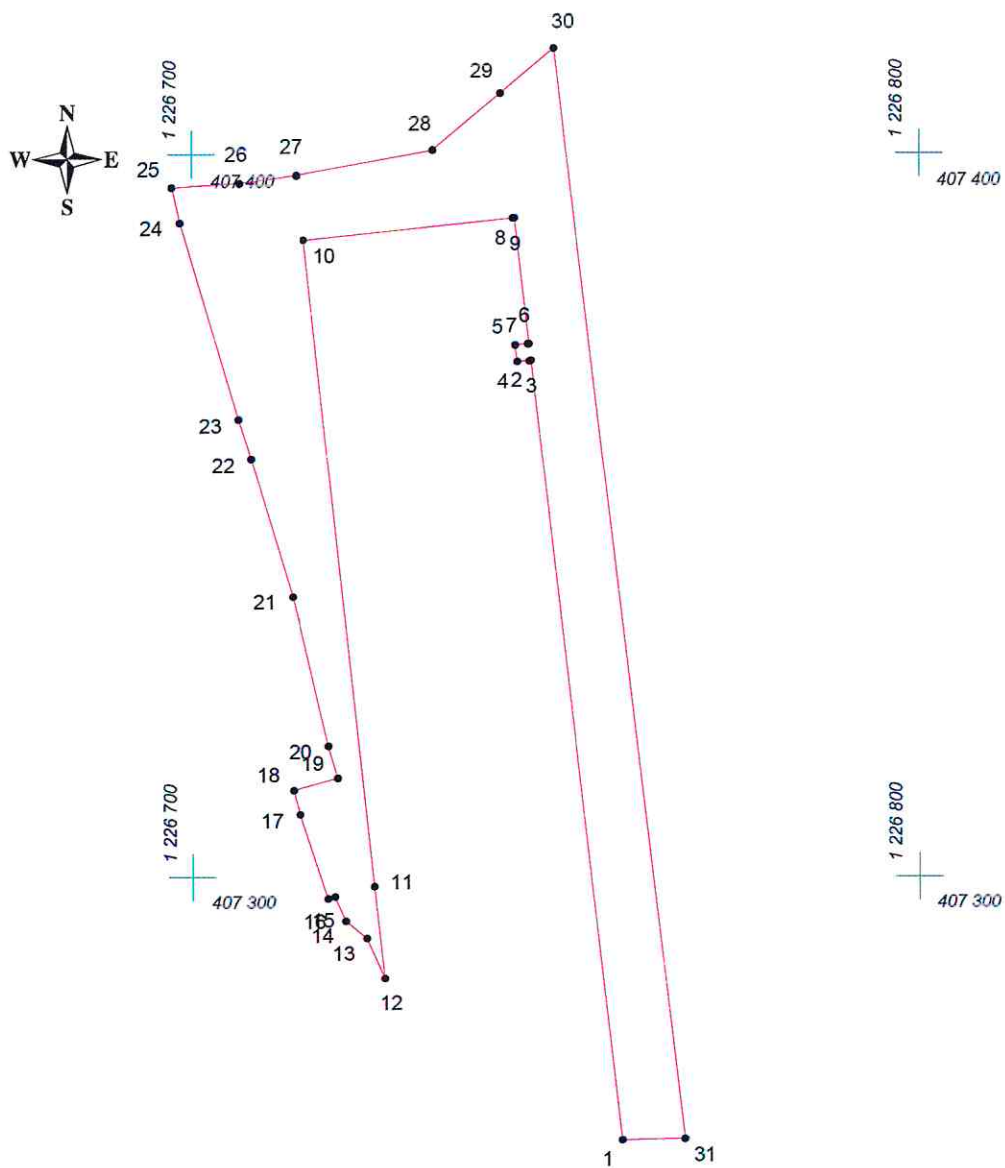

Масштаб 1:1000

Условные обозначения:

- граница прилегающей территории
- 1 точка поворота границы и ее номер