
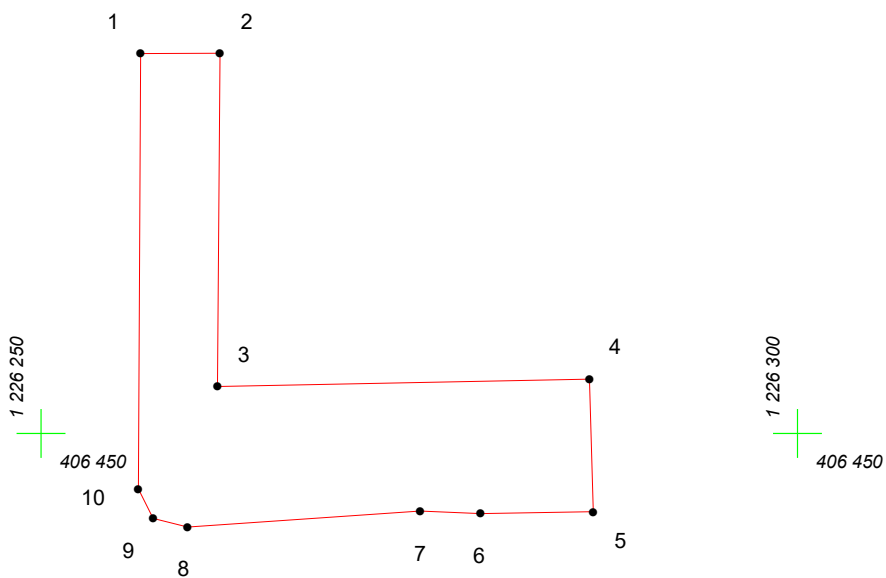
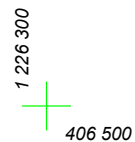


КАРТА (ПЛАН) ГРАНИЦ

Объект: Прилегающая территория №13 в микрорайоне №159

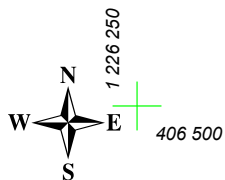

Адрес (местоположение): г. Чебоксары, ул. Северная, дом 2

Площадь участка: 0,0378 га (378.22 кв.м.)



Масштаб 1:500

Условные обозначения:

-  граница прилегающей территории
-  точка поворота границы и ее номер