


КАРТА (ПЛАН) ГРАНИЦ

Объект: Прилегающая территория №1 в микрорайоне №147
Адрес (местоположение): г. Чебоксары, ул.Матэ Залка, д. 32
Площадь участка: 0,2523 га (2522.77 кв.м.)

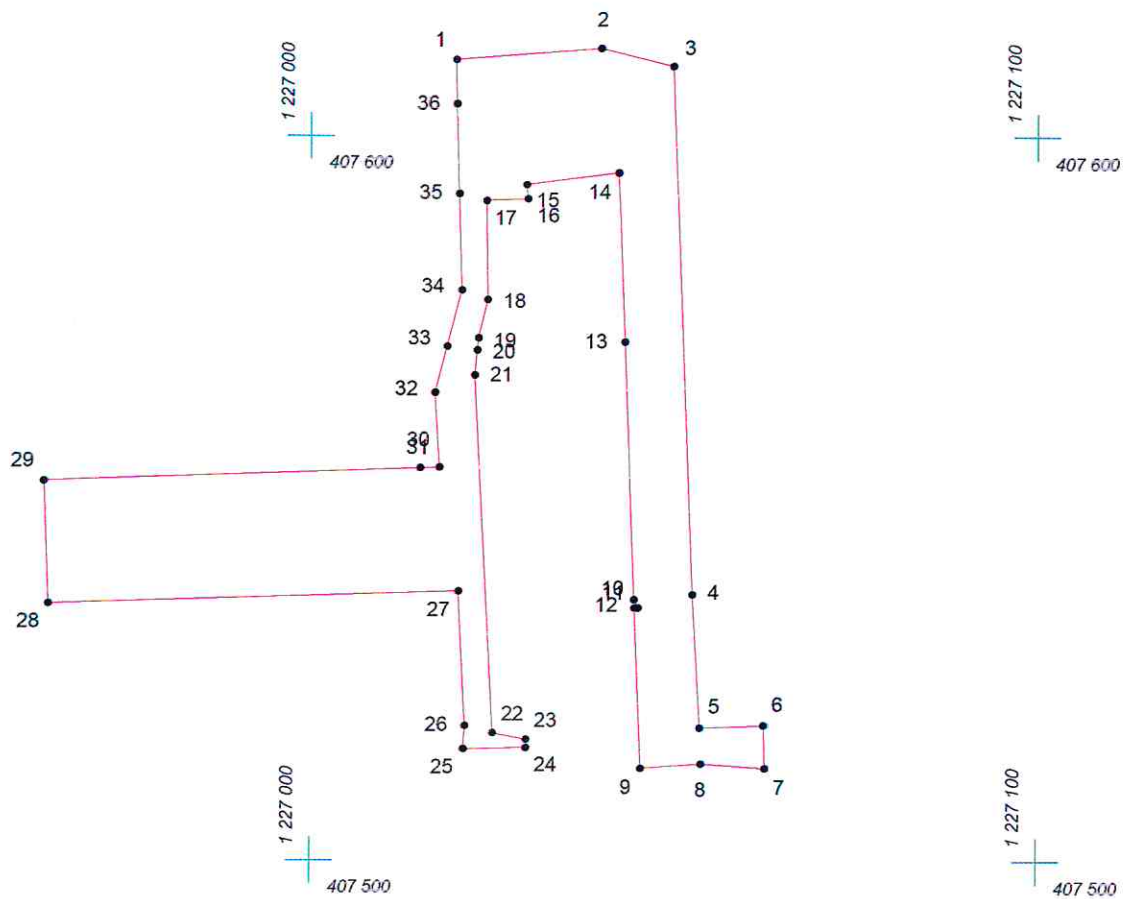

Масштаб 1:1000

Условные обозначения:

- граница прилегающей территории
- 1 точка поворота границы и ее номер