


КАРТА (ПЛАН) ГРАНИЦ

Объект: Прилегающая территория №47 в микрорайоне №139

Адрес (местоположение): г. Чебоксары, ул. Энтузиастов, д. 22

Площадь участка: 0,1984 га (1983.68 кв.м.)

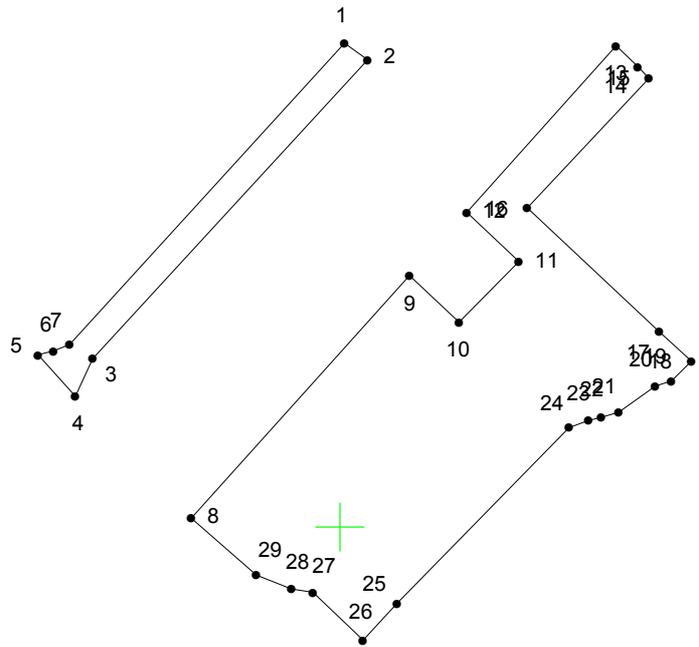

Масштаб 1:1000

Условные обозначения:

-  граница прилегающей территории
-  точка поворота границы и ее номер