


# КАРТА (ПЛАН) ГРАНИЦ

Объект: Прилегающая территория №38в микрорайоне №139

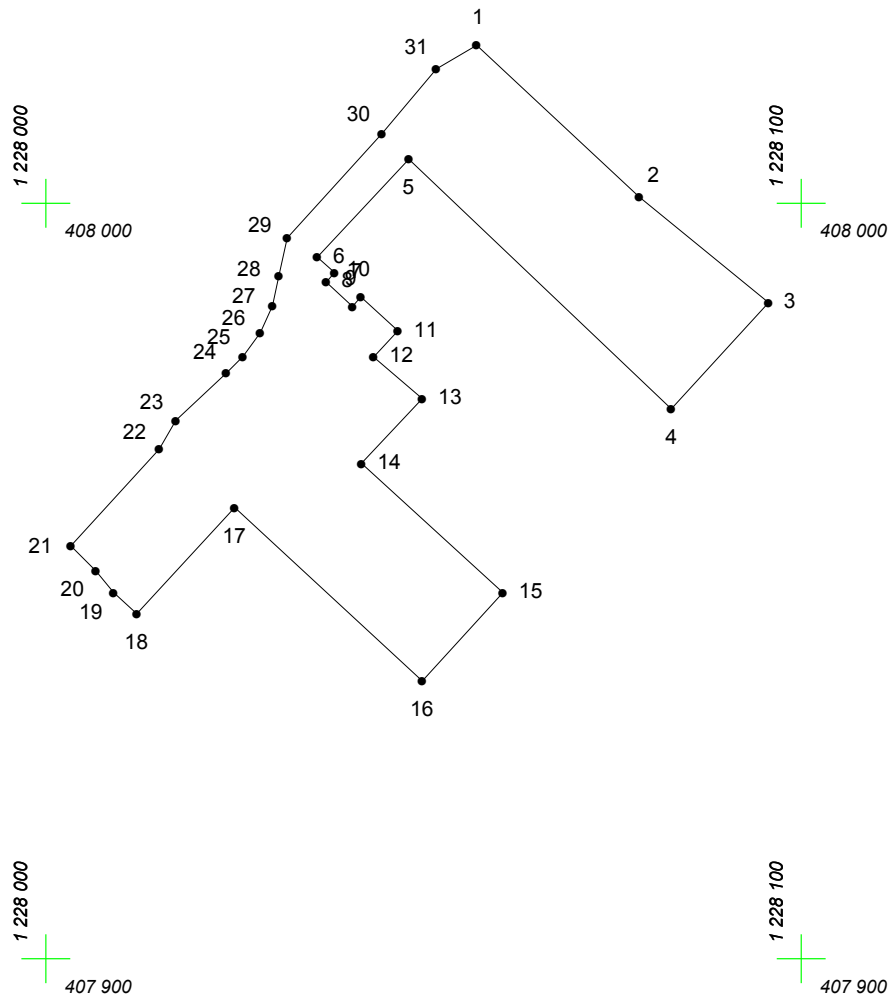

Адрес (местоположение): г. Чебоксары, ул. Энтузиастов, д. 12

Площадь участка: 0,2331 га (2331.17 кв.м.)



Масштаб 1:1000

## Условные обозначения:

-  граница прилегающей территории
-  точка поворота границы и ее номер