




КАРТА (ПЛАН) ГРАНИЦ

Объект: Прилегающая территория №12 в микрорайоне №145
Адрес (местоположение): г Чебоксары, ул Чернышевского, д. 27
Площадь участка: 0,1147 га (1147.02 кв.м.)

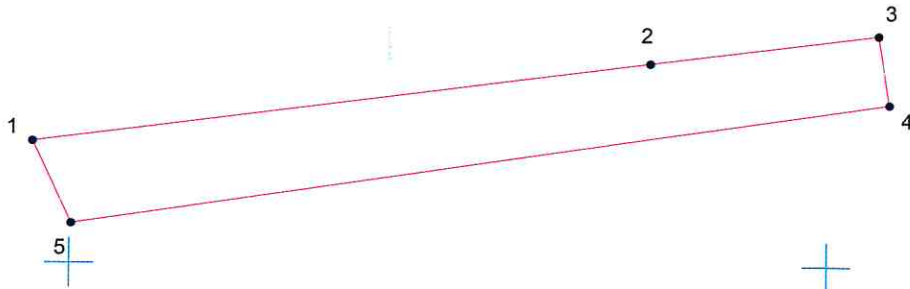

Масштаб 1:1000

Условные обозначения:

-  граница прилегающей территории
-  точка поворота границы и ее номер