


КАРТА (ПЛАН) ГРАНИЦ

Объект: Прилегающая территория №20 в микрорайоне №150

Адрес (местоположение): г. Чебоксары, б-р Миттова, д. 5 6

Площадь участка: 0,0713 га (712.88 кв.м.)

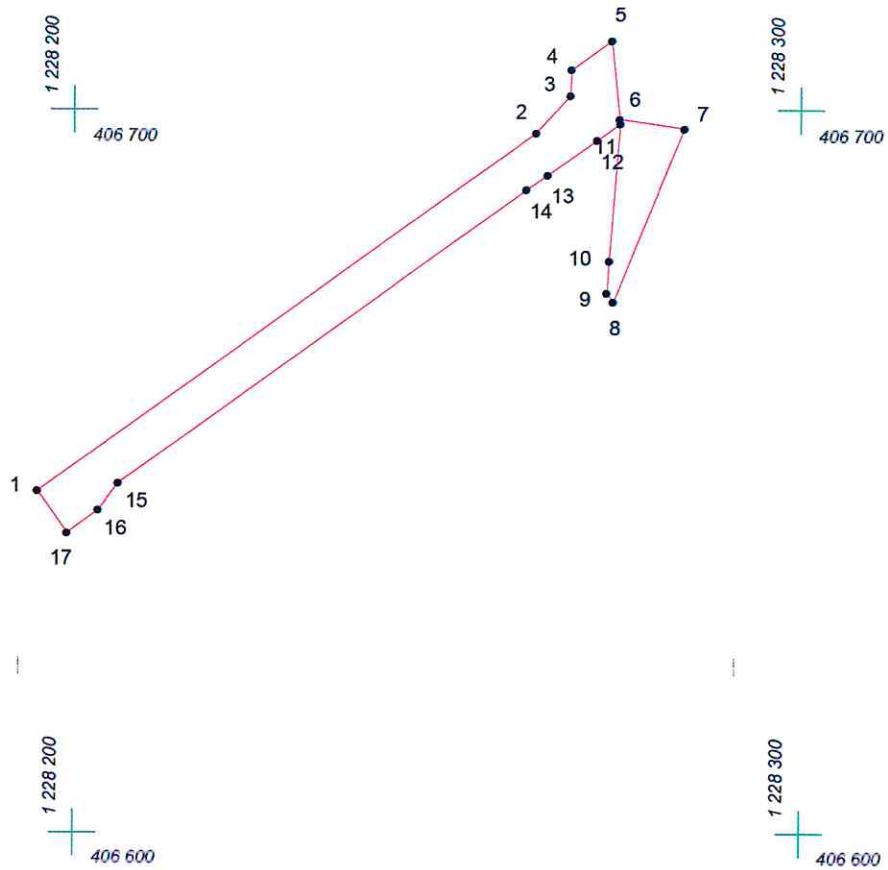

Масштаб 1:1000

Условные обозначения:

-  граница прилегающей территории
-  точка поворота границы и ее номер