


КАРТА (ПЛАН) ГРАНИЦ

Объект: Прилегающая территория №16 в микрорайоне №146

Адрес (местоположение): г. Чебоксары, ул. Матв. Залка, д. 12/1

Площадь участка: 0,0386 га (386,15 кв.м.)

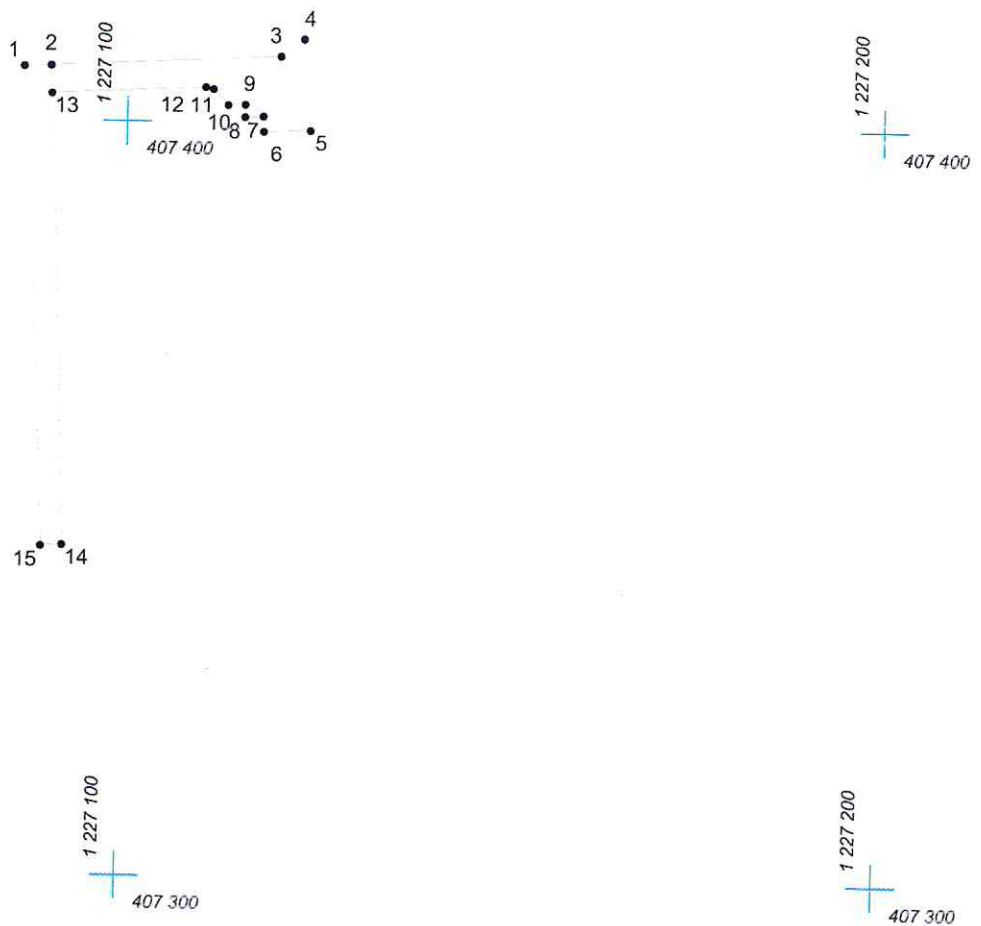

Масштаб 1:1000

Условные обозначения:

- граница прилегающей территории
- 1 точка поворота границы и ее номер