




КАРТА (ПЛАН) ГРАНИЦ

Объект: Прилегающая территория №46 в микрорайоне №139
Адрес (местоположение): г. Чебоксары, ул. Энтузиастов, д. 22к1
Площадь участка: 0,0233 га (232.84 кв.м.)

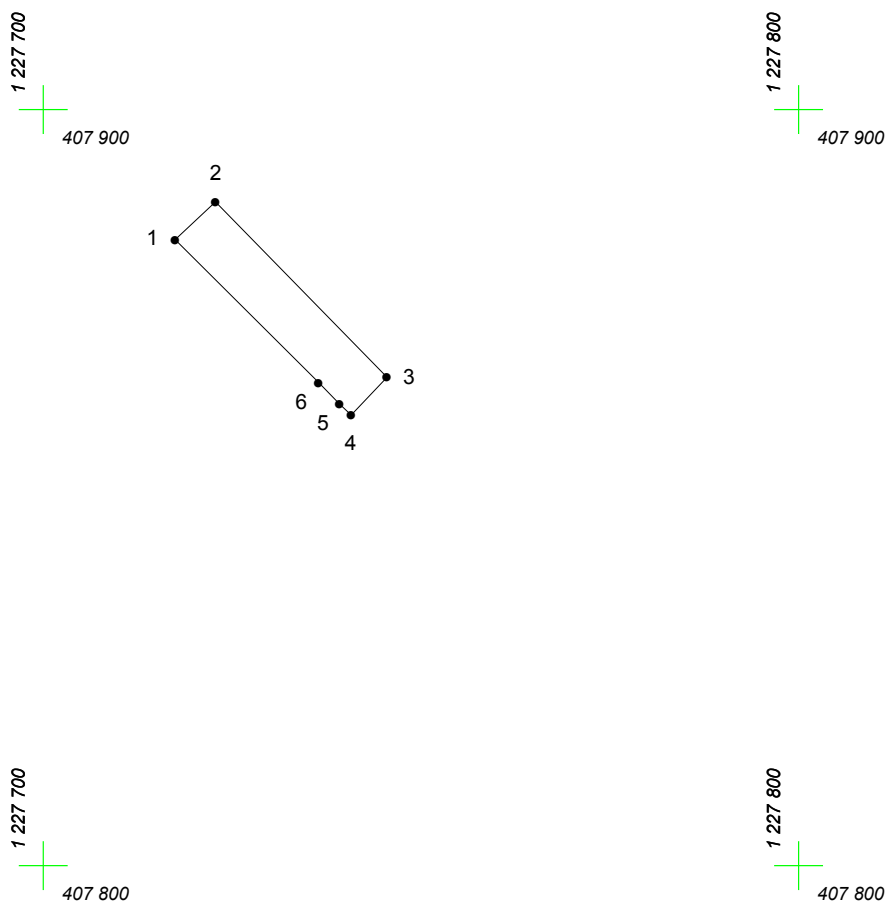

Масштаб 1:1000

Условные обозначения:

-  граница прилегающей территории
-  точка поворота границы и ее номер