
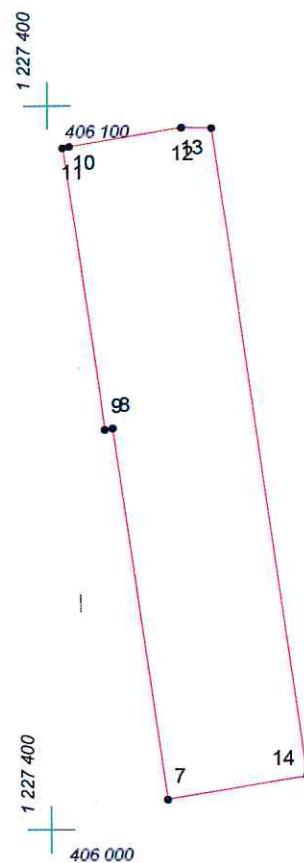


КАРТА (ПЛАН) ГРАНИЦ

Объект: Прилегающая территория №92 в микрорайоне №150
Адрес (местоположение): г Чебоксары, ул Тополиная, д 9
Площадь участка: 0,334 га (3339.57 кв.м.)

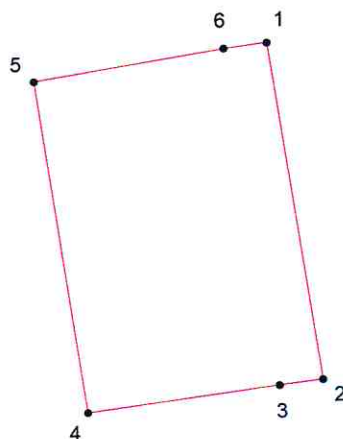

Масштаб 1:1000

Условные обозначения:

-  граница прилегающей территории
-  точка поворота границы и ее номер