


КАРТА (ПЛАН) ГРАНИЦ

Объект: Прилегающая территория №56 в микрорайоне №139

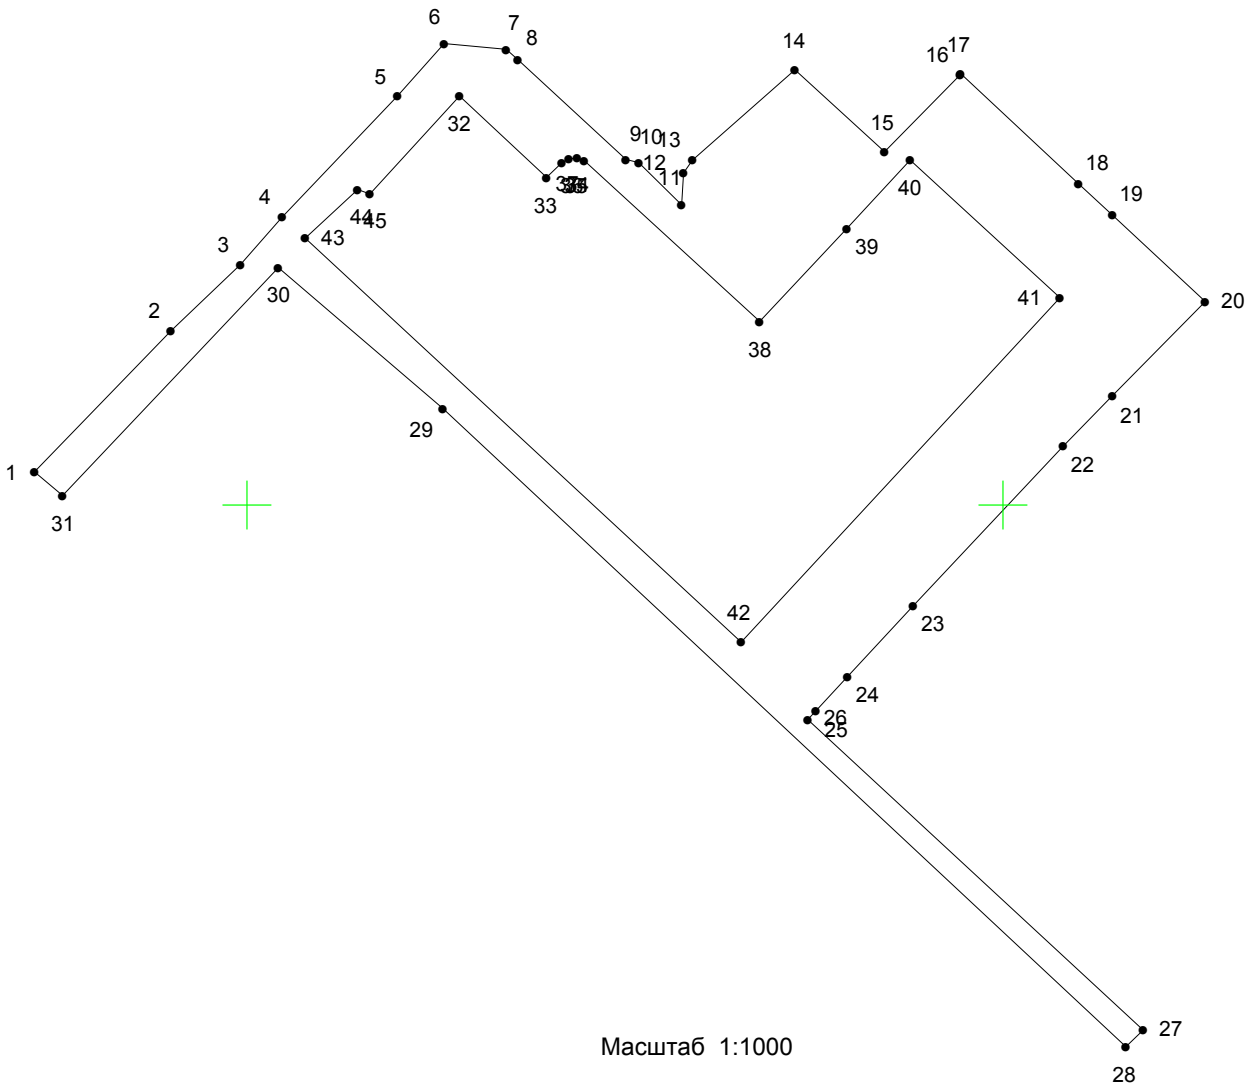

Адрес (местоположение): г. Чебоксары, ул. Эльмена, д. 18

Площадь участка: 0,3171 га (3171.06 кв.м.)



Масштаб 1:1000

Условные обозначения:

-  граница прилегающей территории
-  точка поворота границы и ее номер