


КАРТА (ПЛАН) ГРАНИЦ

Объект: Прилегающая территория №6 в микрорайоне №141

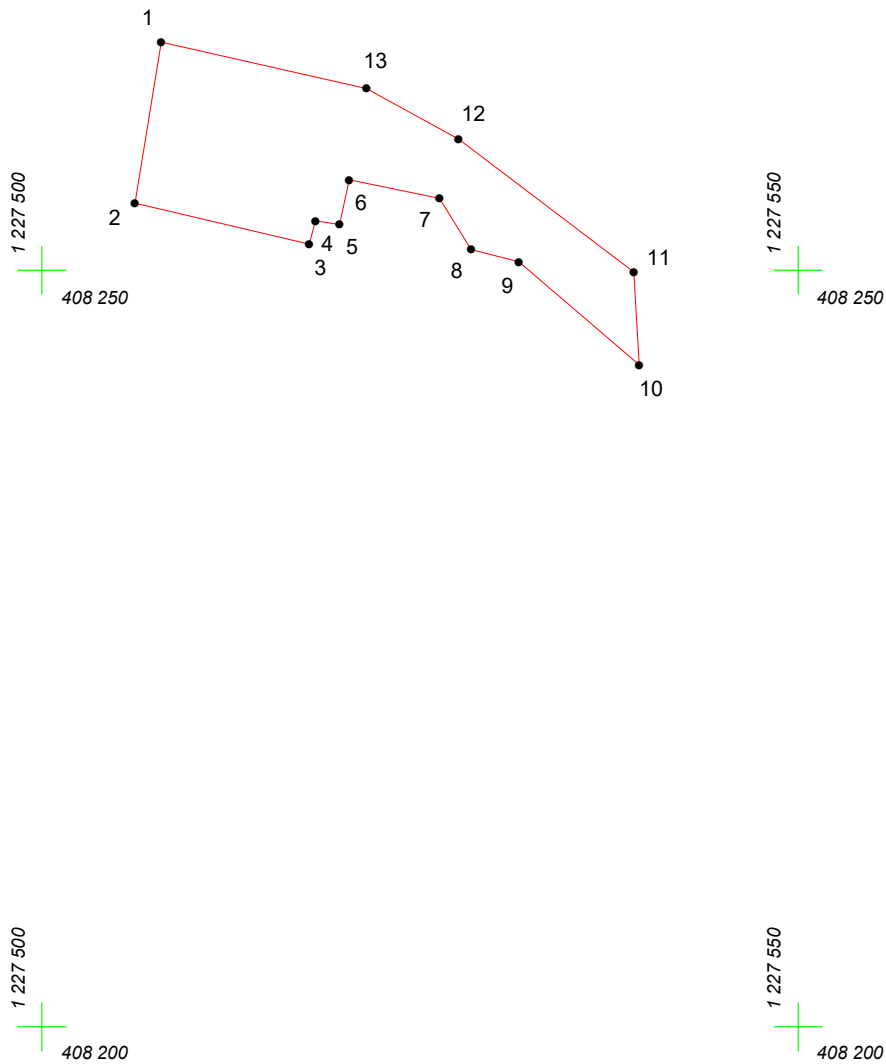

Адрес (местоположение): г. Чебоксары, ул. Красногорская, дом 41

Площадь участка: 0,0249 га (248.83 кв.м.)



Масштаб 1:500

Условные обозначения:

-  граница прилегающей территории
-  точка поворота границы и ее номер