


КАРТА (ПЛАН) ГРАНИЦ

Объект: Прилегающая территория №10 в микрорайоне №158

Адрес (местоположение): г. Чебоксары, ул. Полярная, дом 8

Площадь участка: 0,0078 га (78.3 кв.м.)

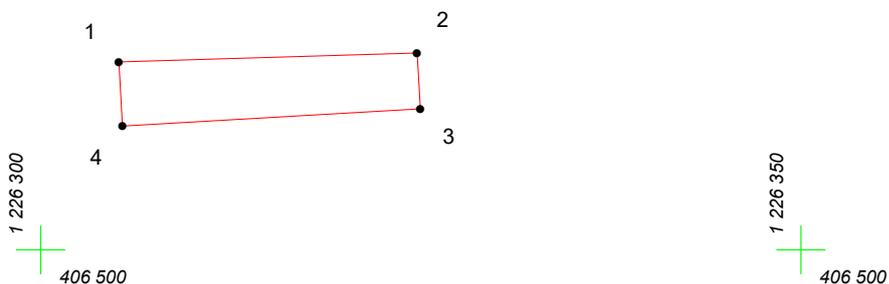

Масштаб 1:500

Условные обозначения:

-  граница прилегающей территории
-  точка поворота границы и ее номер