




КАРТА (ПЛАН) ГРАНИЦ

Объект: Прилегающая территория №2 в микрорайоне №150
Адрес (местоположение): г. Чебоксары, ул. Гражданская, дом 99 а
Площадь участка: 0,2137 га (2137.3 кв. м.)

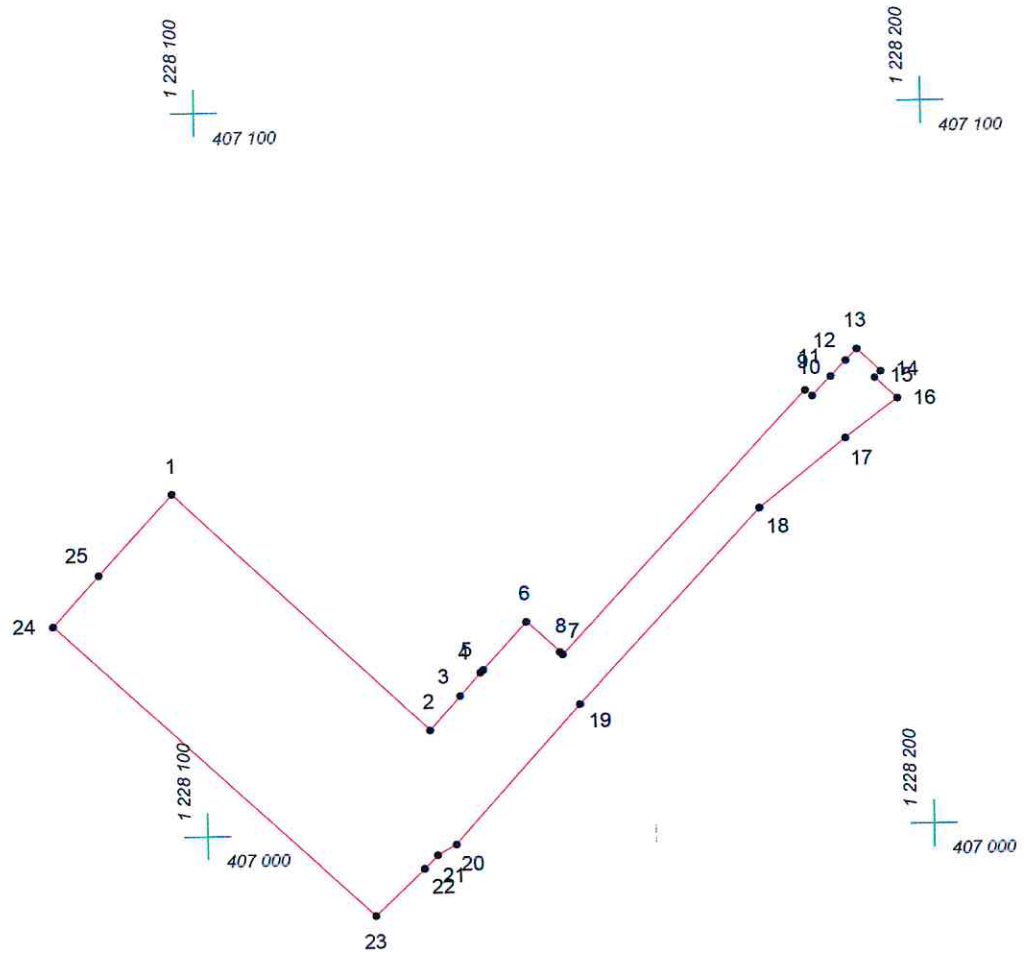

Масштаб 1:1000

Условные обозначения:

-  граница прилегающей территории
-  точка поворота границы и ее номер