




КАРТА (ПЛАН) ГРАНИЦ

Объект: Прилегающая территория №55 в микрорайоне №150
Адрес (местоположение): г. Чебоксары, ул. Гражданская, д. 119
Площадь участка: 0,654 га (6539,62 кв. м.)

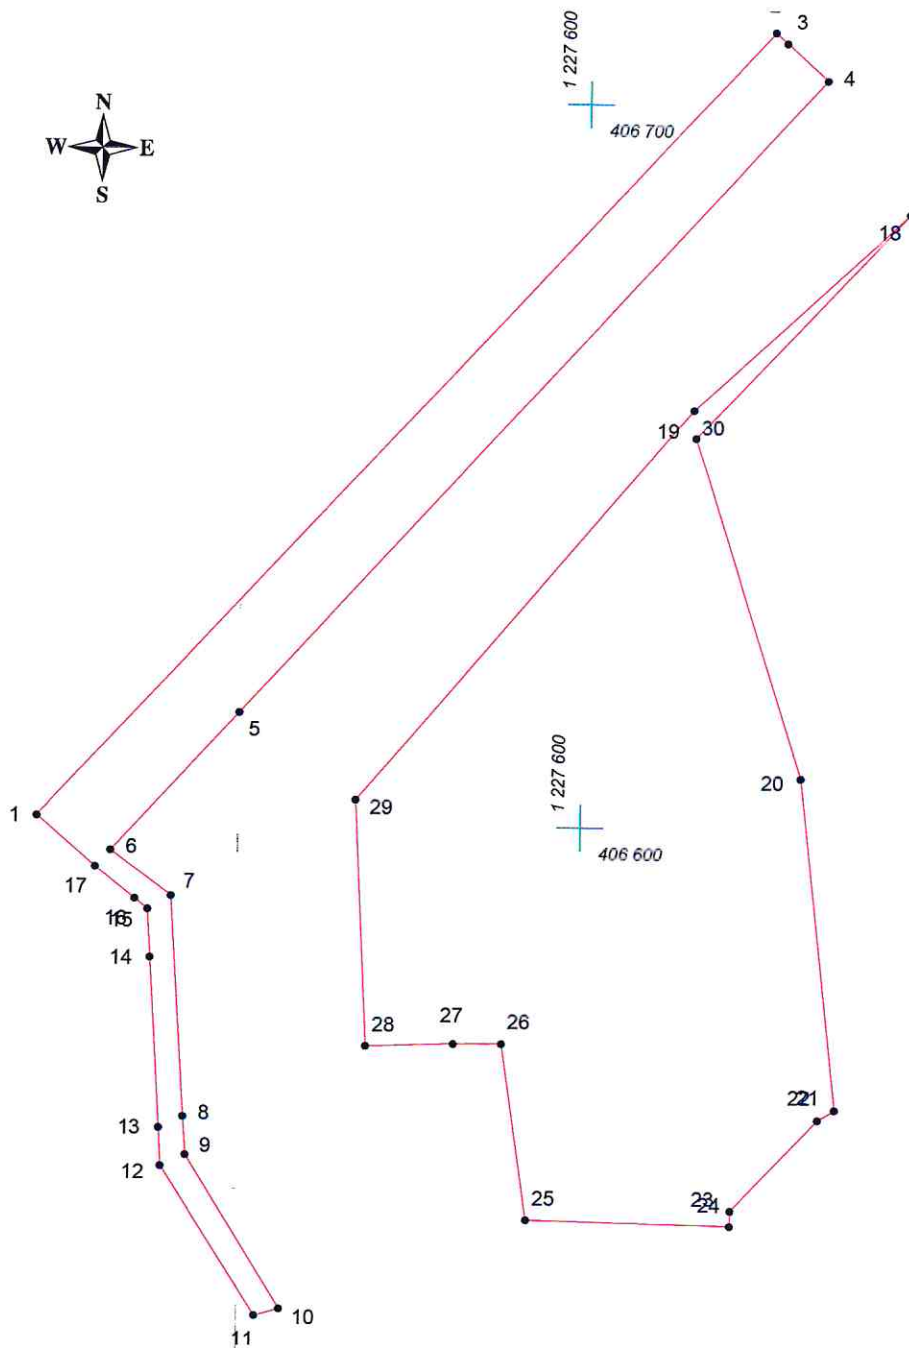

Масштаб 1:1000

Условные обозначения:

-  граница прилегающей территории
-  точка поворота границы и ее номер