


КАРТА (ПЛАН) ГРАНИЦ

Объект: Прилегающая территория №8 в микрорайоне №148

Адрес (местоположение): г. Чебоксары, ул. Гражданская, д. 62/1

Площадь участка: 0,9452 га (9452.08 кв.м.)

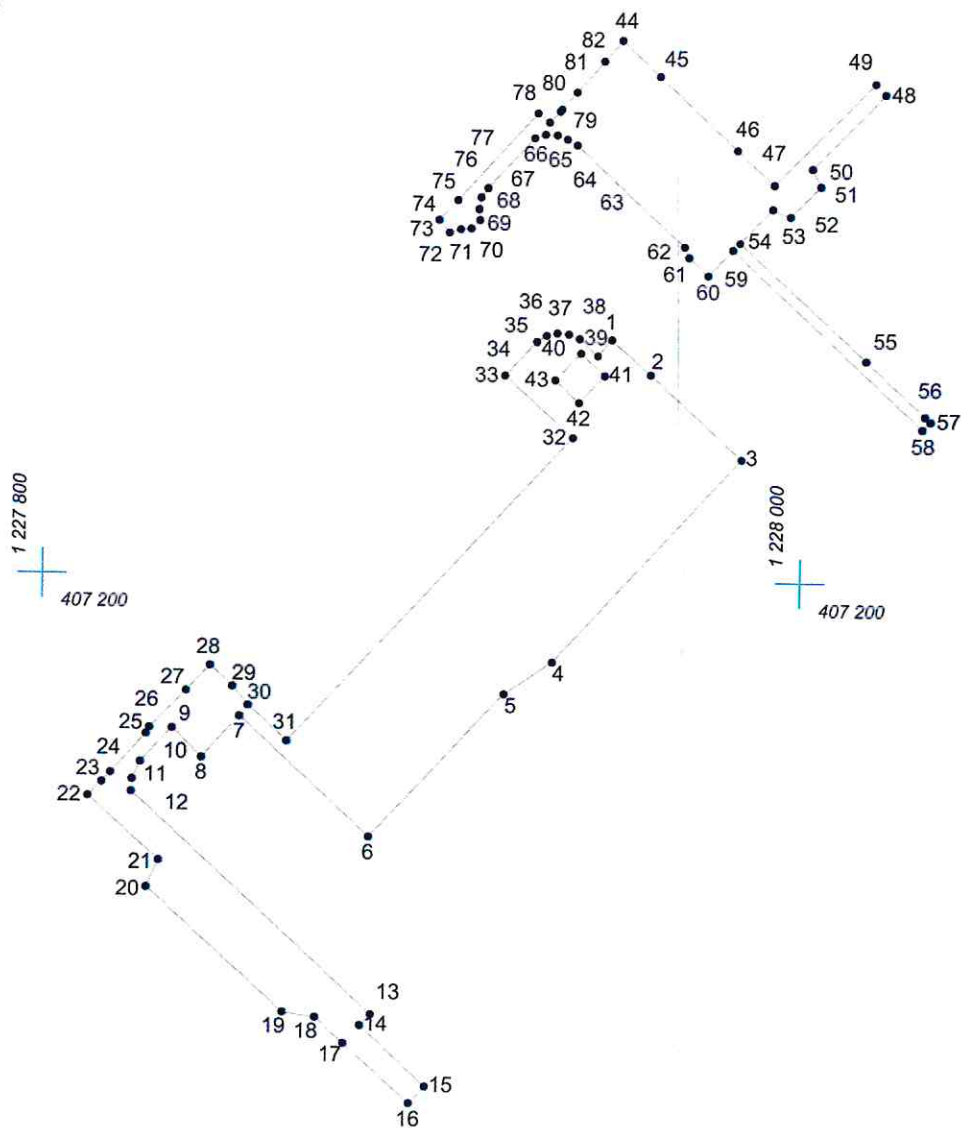

Масштаб 1:2000

Условные обозначения:

- граница прилегающей территории
- 1 точка поворота границы и ее номер