


КАРТА (ПЛАН) ГРАНИЦ

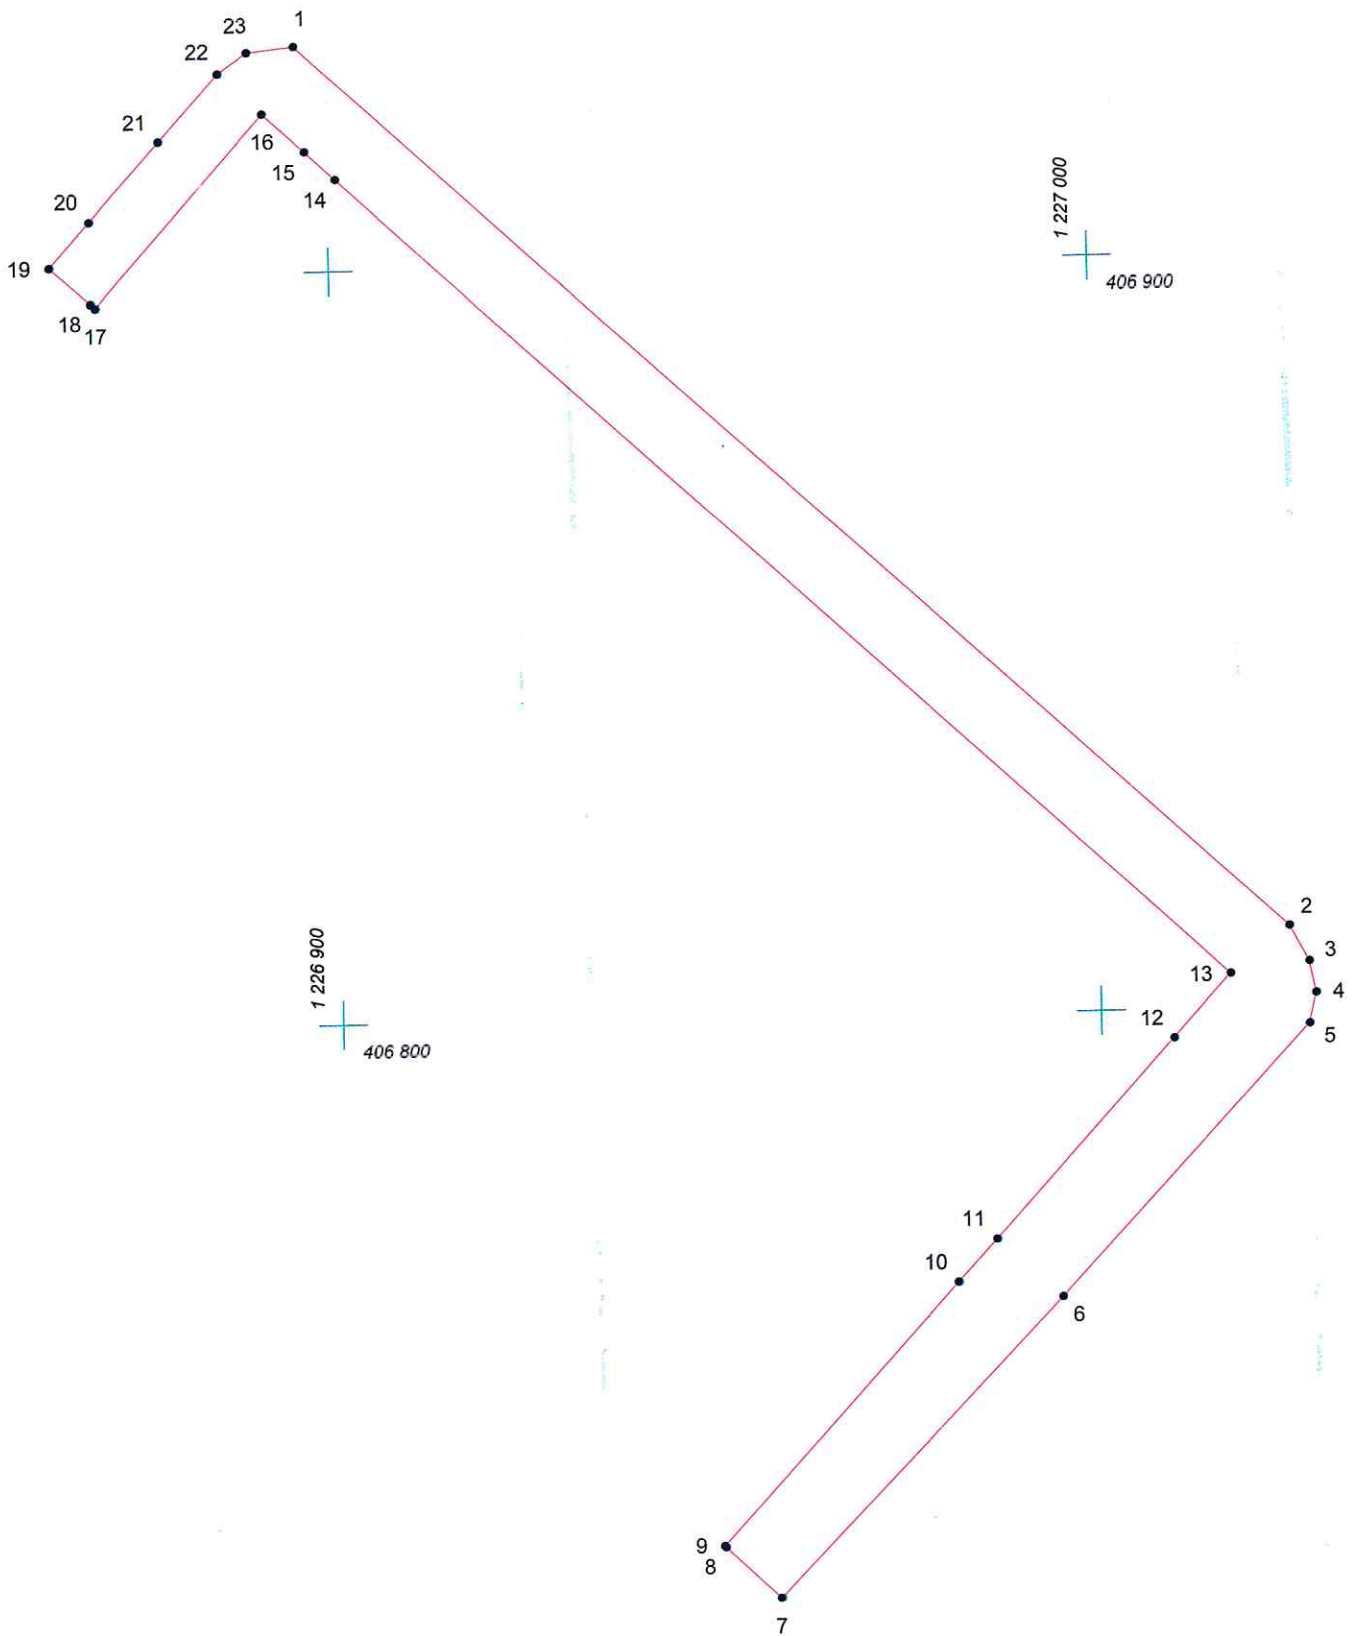



Объект: Прилегающая территория №4 в микрорайоне №152
Адрес (местоположение): г. Чебоксары, ул.Энтузиастов д. 40
Площадь участка: 0,3218 га (3217.97 кв.м.)



Масштаб 1:1000

Условные обозначения:

-  граница прилегающей территории
-  точка поворота границы и ее номер