


КАРТА (ПЛАН) ГРАНИЦ

Объект: Прилегающая территория №34 в микрорайоне №148
Адрес (местоположение): г. Чебоксары, ул. Гражданская, д. 74
Площадь участка: 0,1843 га (1842.78 кв.м.)

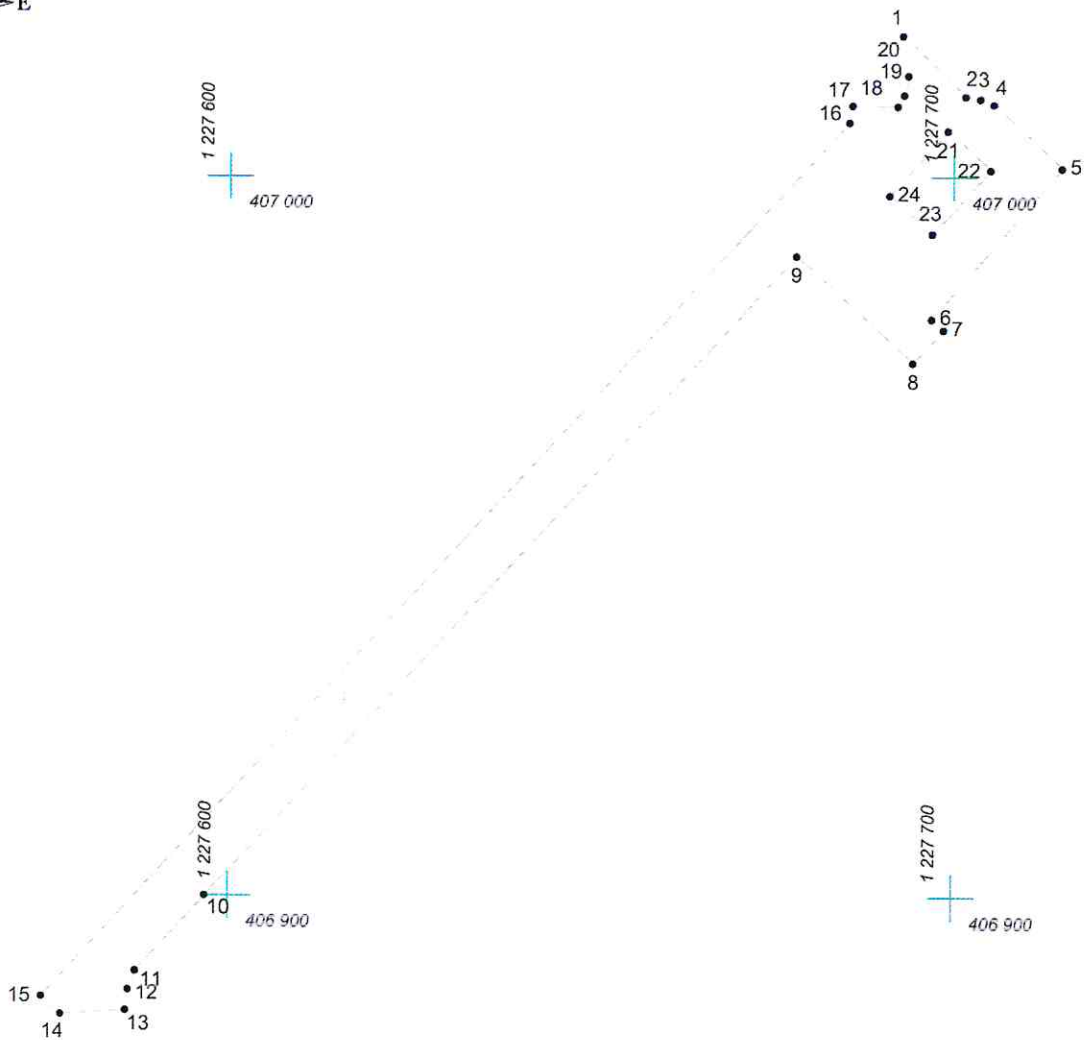

Масштаб 1:1000

Условные обозначения:

- граница прилегающей территории
- 1 точка поворота границы и ее номер