


КАРТА (ПЛАН) ГРАНИЦ

Объект: Прилегающая территория №58 в микрорайоне №139

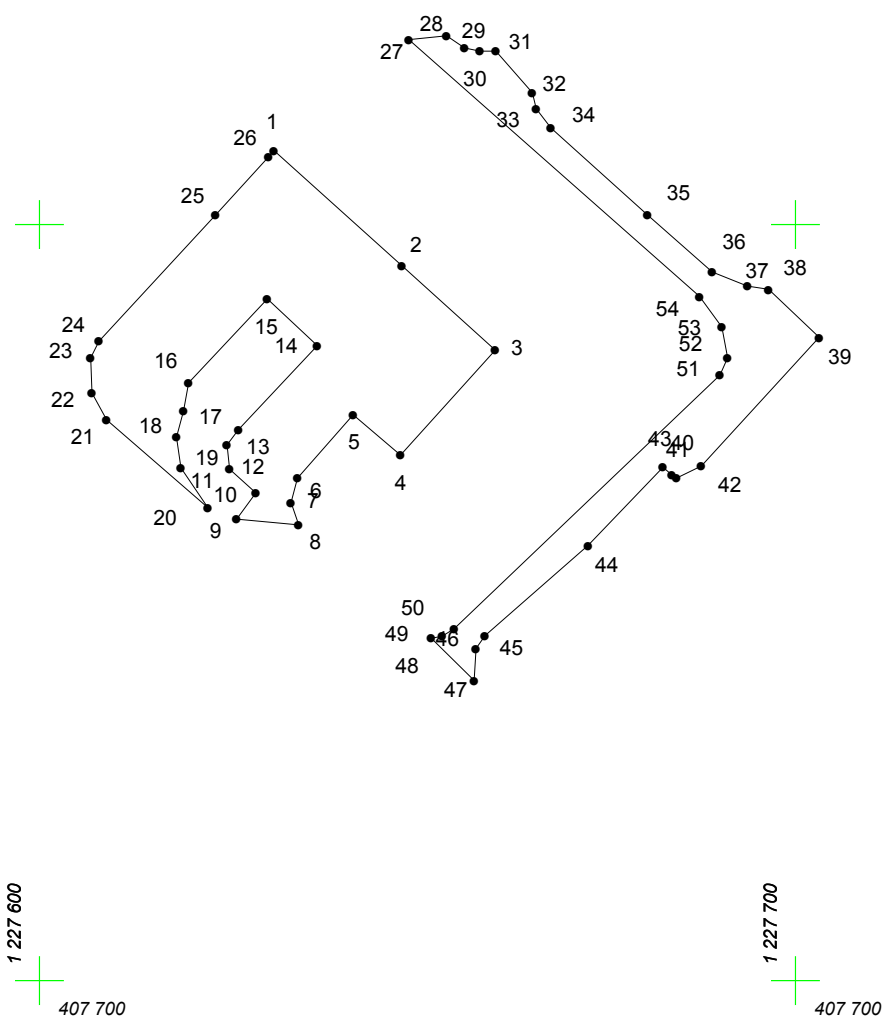

Адрес (местоположение): г. Чебоксары, ул. Эльмена, д. 20

Площадь участка: 0,1796 га (1795.59 кв.м.)



Масштаб 1:1000

Условные обозначения:

-  граница прилегающей территории
-  точка поворота границы и ее номер