

КАРТА (ПЛАН) ГРАНИЦ

Объект: Прилегающая территория №38 в микрорайоне №150

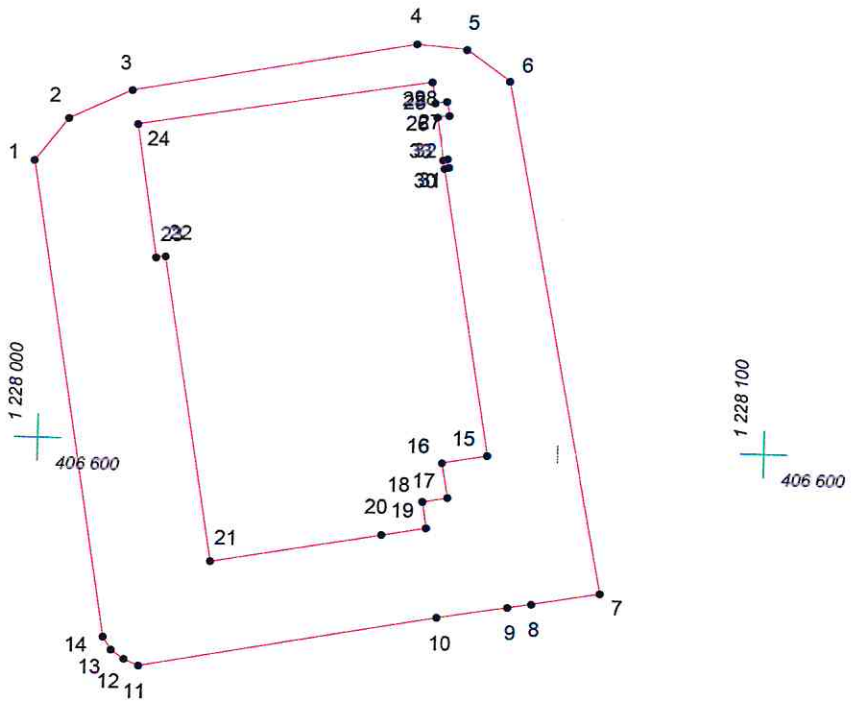
Адрес (местоположение): г. Чебоксары

Площадь участка: 0,2831 га (2830.61 кв.м.)





1 228 000
406 700

1 228 100
406 700



Масштаб 1:1000

Условные обозначения:

-  граница прилегающей территории
-  точка поворота границы и ее номер