


КАРТА (ПЛАН) ГРАНИЦ

Объект: Прилегающая территория №2 в микрорайоне №146

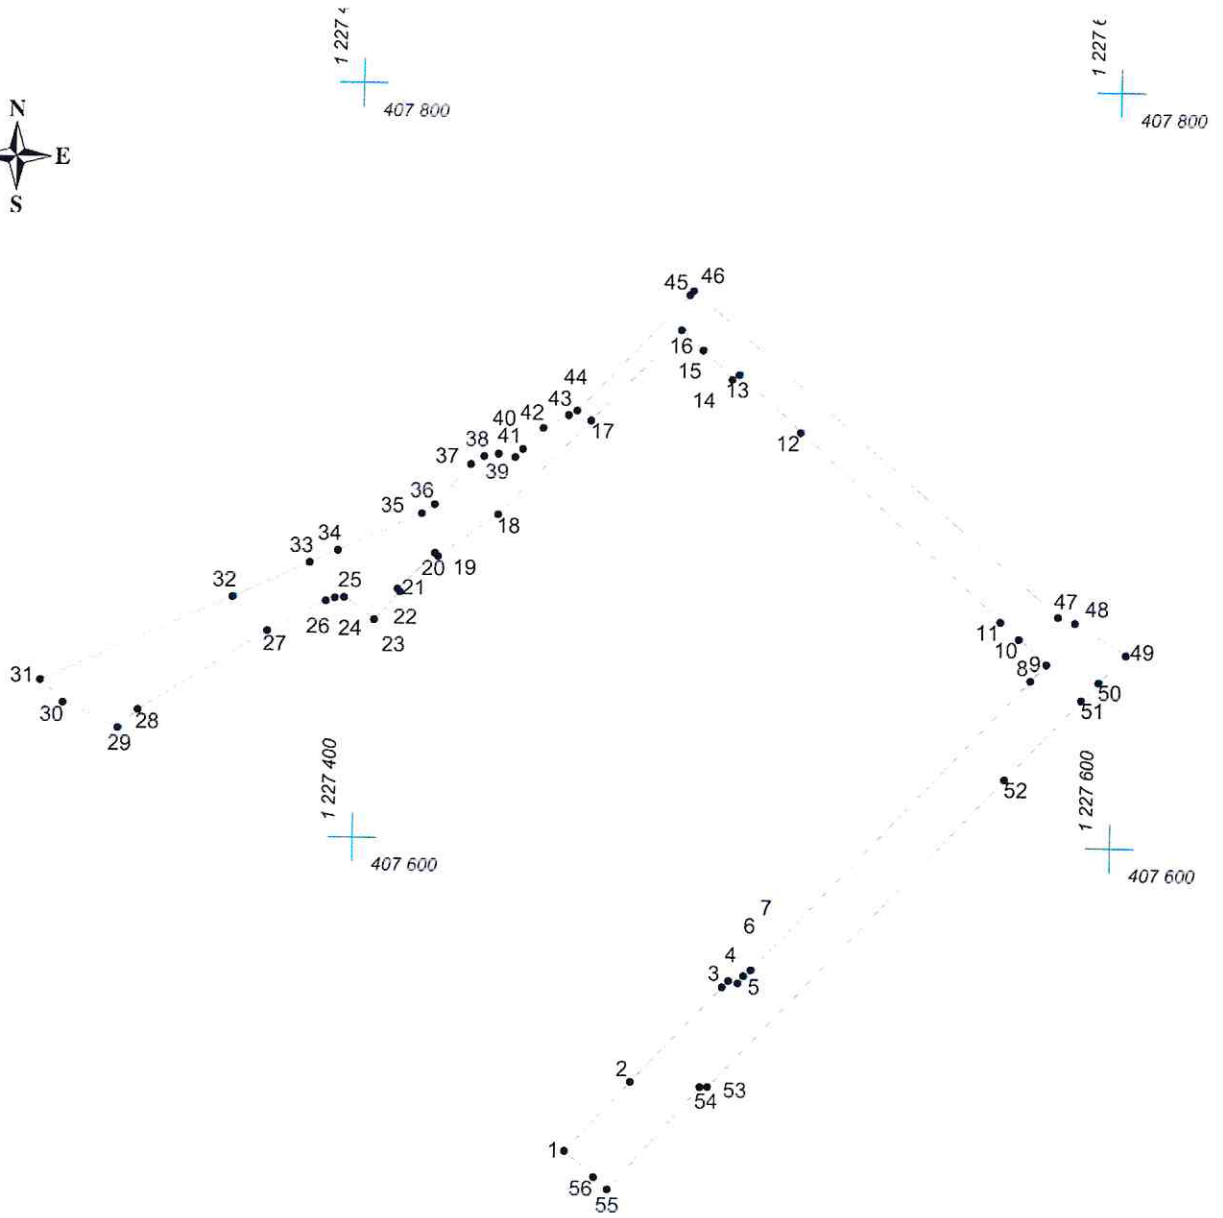

Адрес (местоположение): г. Чебоксары, ул. Эльмена д. 11

Площадь участка: 0,6307 га (6307.03 кв.м.)



Масштаб 1:2000

Условные обозначения:

-  граница прилегающей территории
-  точка поворота границы и ее номер