


# КАРТА (ПЛАН) ГРАНИЦ

Объект: Прилегающая территория №16 в микрорайоне №147  
Адрес (местоположение): г. Чебоксары, ул. Чернышевского, д. 30  
Площадь участка: 0,2283 га (2283,34 кв. м.)

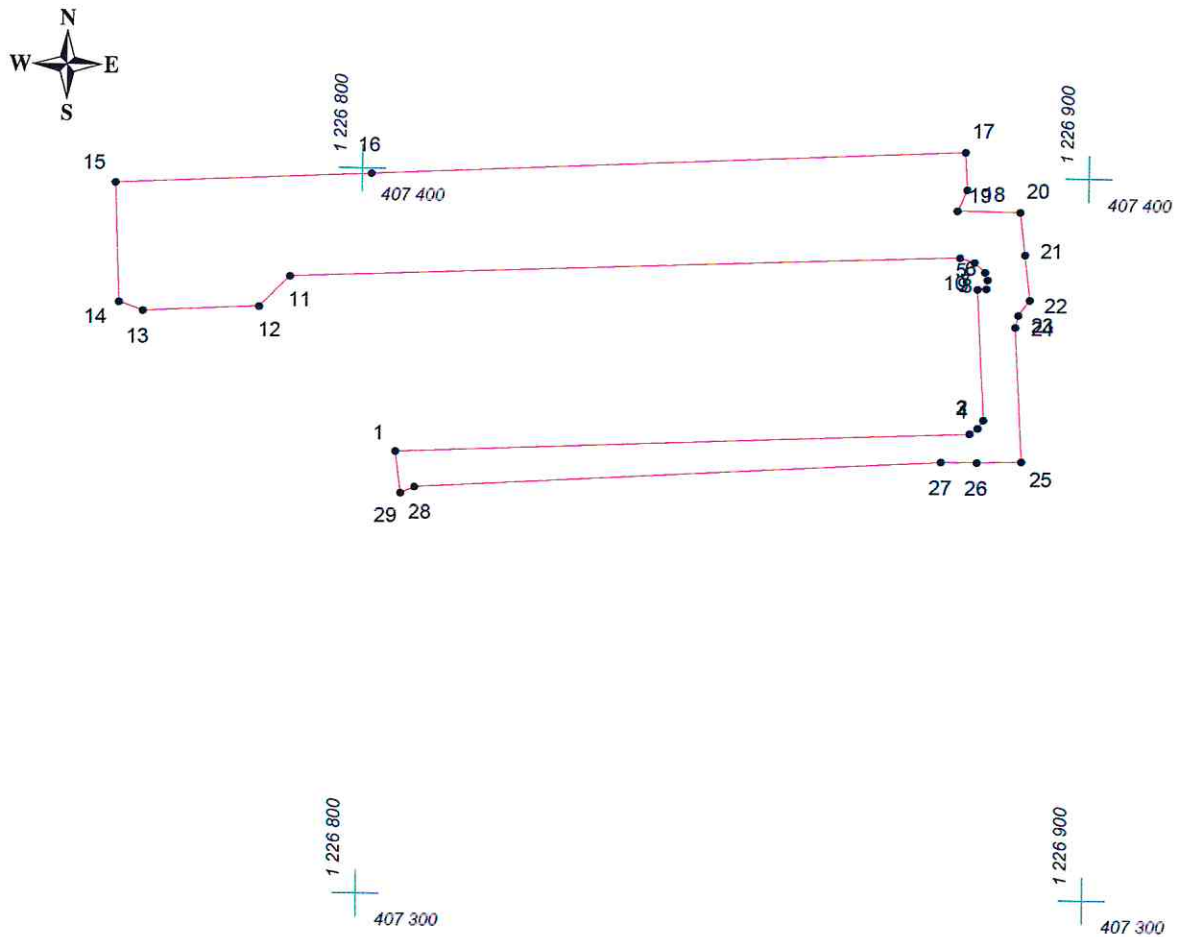

Масштаб 1:1000

## Условные обозначения:

- граница прилегающей территории
- 1 точка поворота границы и ее номер