

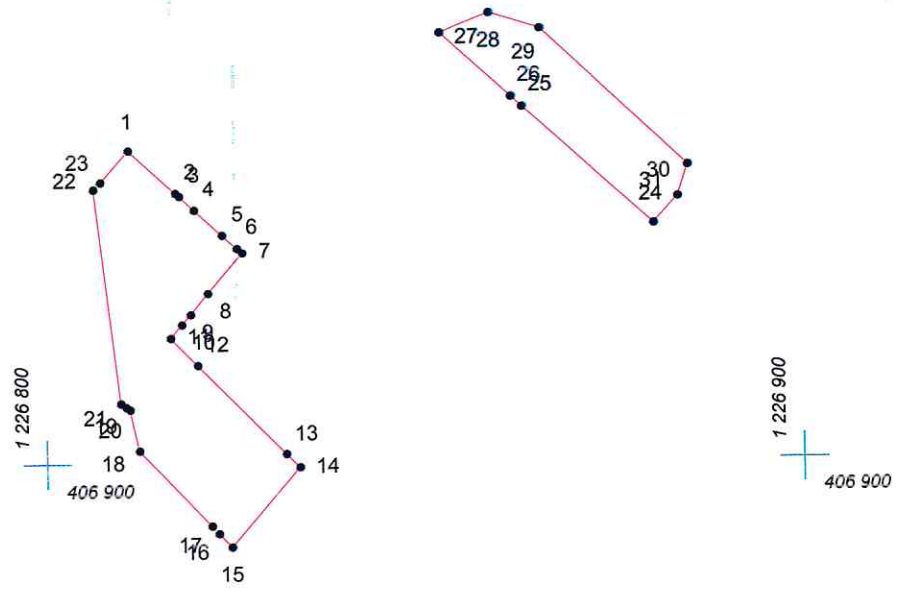
КАРТА (ПЛАН) ГРАНИЦ

Объект: Прилегающая территория №2 в микрорайоне №152
Адрес (местоположение): г. Чебоксары, ул.Энтузиастов д. 40 а
Площадь участка: 0,0953 га (953.05 кв.м.)





1 226 800
+
407 000

1 226 900
+
407 000



Масштаб 1:1000

Условные обозначения:

-  граница прилегающей территории
-  точка поворота границы и ее номер