


# КАРТА (ПЛАН) ГРАНИЦ

Объект: Прилегающая территория №7 в микрорайоне №146

Адрес (местоположение): г. Чебоксары, ул. Эльмена, д. 18

Площадь участка: 0,3242 га (3241.56 кв.м.)

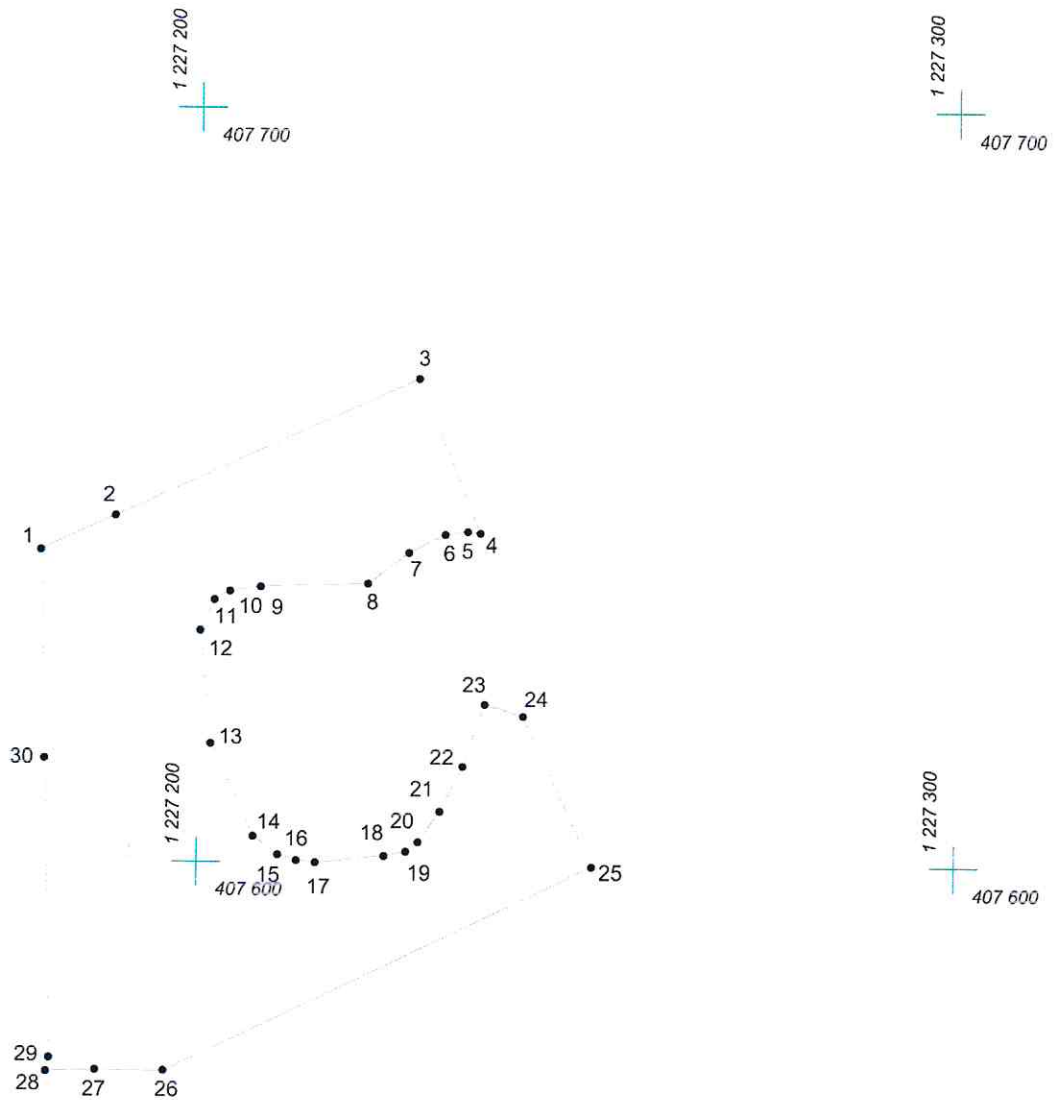

Масштаб 1:1000

## Условные обозначения:

- граница прилегающей территории
- 1 точка поворота границы и ее номер