

# КАРТА (ПЛАН) ГРАНИЦ


Объект: Прилегающая территория №21 в микрорайоне №146

Адрес (местоположение): г. Чебоксары, ул. Энтузиастов д. 32

Площадь участка: 0,1084 га (1084.09 кв.м.)



1 227 200  
407 400

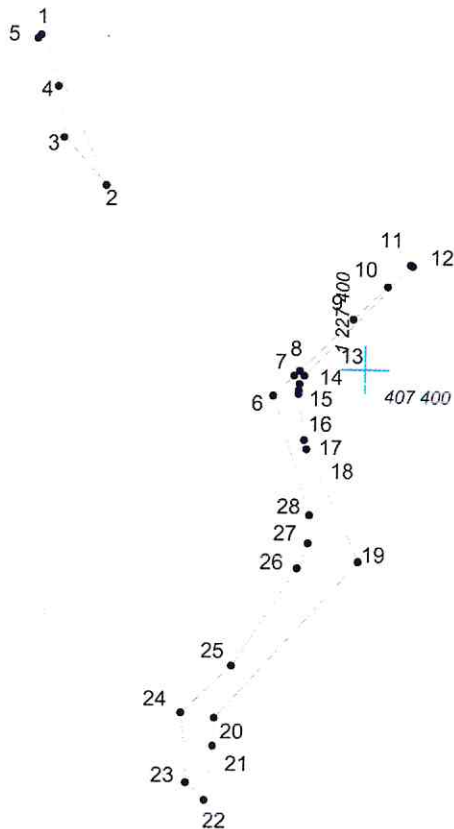

1 227 200

Масштаб 1:2000

1 227 400

## Условные обозначения:

- граница прилегающей территории
- 1 точка поворота границы и ее номер