


КАРТА (ПЛАН) ГРАНИЦ

Объект: Прилегающая территория №53 в микрорайоне №150

Адрес (местоположение): г. Чебоксары, ул. Гражданская, дом 119/1

Площадь участка: 0,7153 га (7152.9 кв.м.)

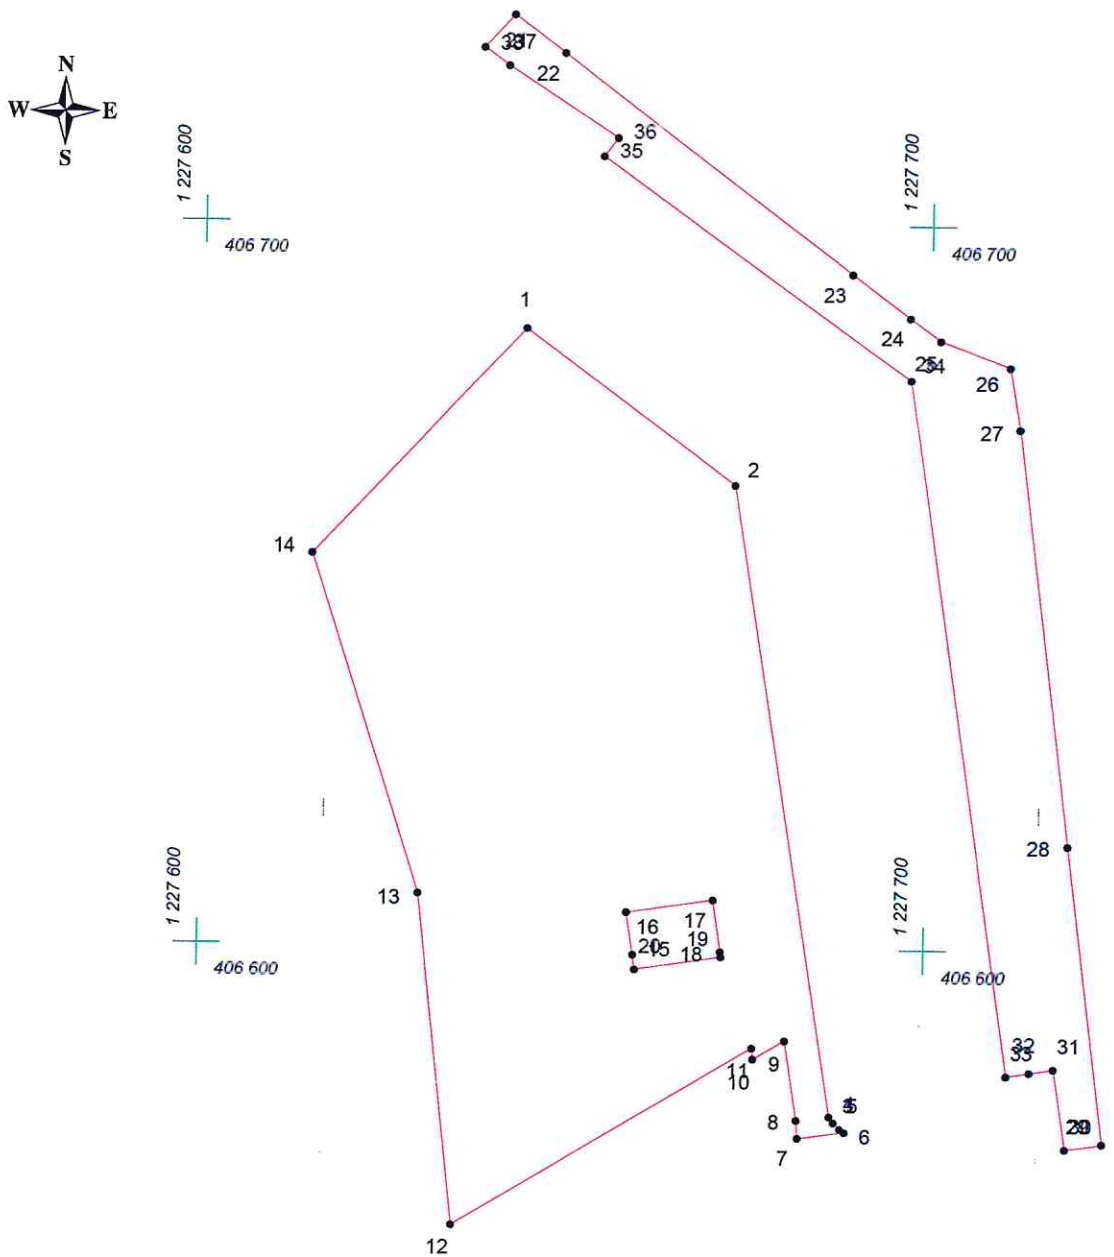

Масштаб 1:1000

Условные обозначения:

- граница прилегающей территории
- 1 точка поворота границы и ее номер