




# КАРТА (ПЛАН) ГРАНИЦ

Объект: Прилегающая территория №8 в микрорайоне №145  
Адрес (местоположение): г Чебоксары, ул Чернышевского, д 23 к 1  
Площадь участка: 0,258 га (2579.8 кв.м.)

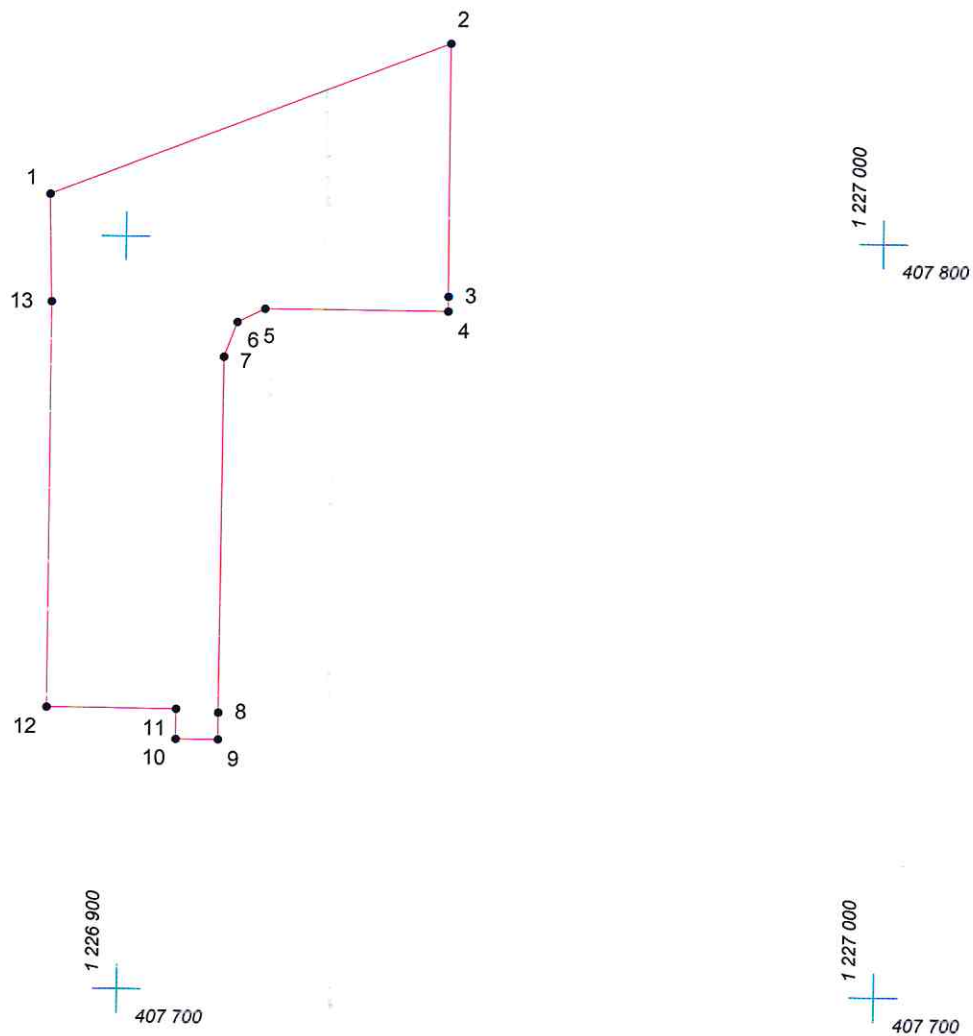

Масштаб 1:1000

## Условные обозначения:

-  граница прилегающей территории
-  точка поворота границы и ее номер