


# КАРТА (ПЛАН) ГРАНИЦ

Объект: Прилегающая территория №12 в микрорайоне №148  
Адрес (местоположение): г. Чебоксары, б-р Юго-Западный, д. 5  
Площадь участка: 0,3529 га (3528.83 кв.м.)

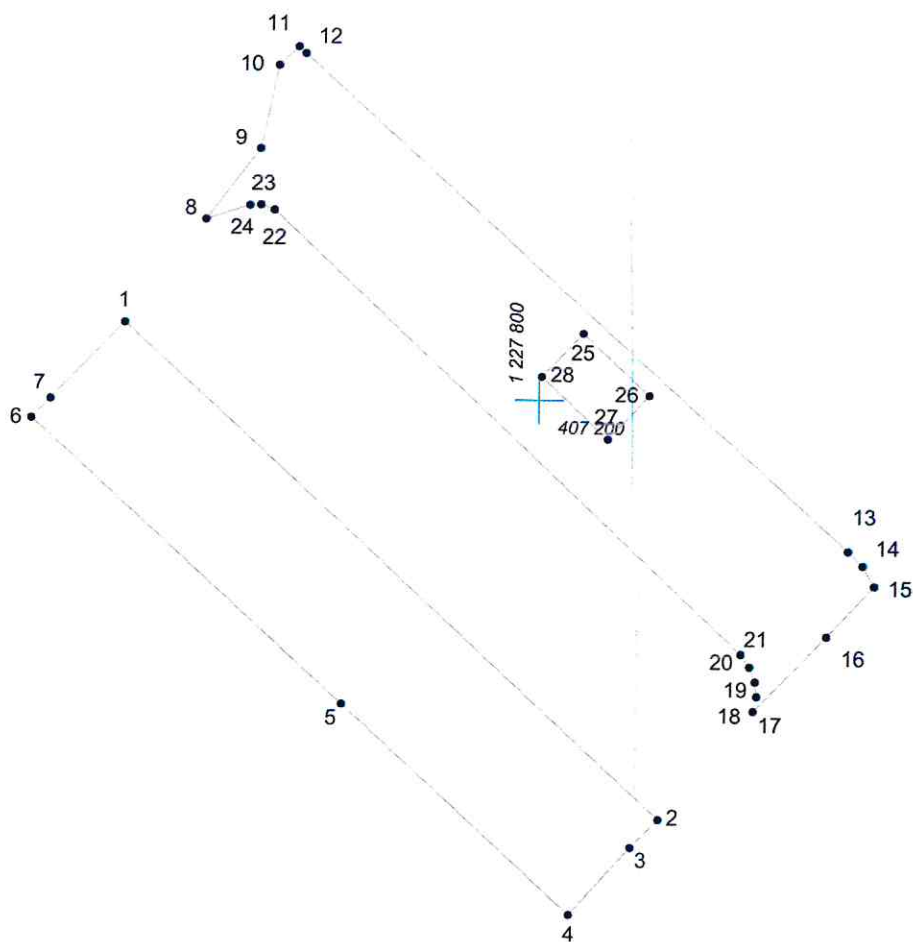

Масштаб 1:1000

## Условные обозначения:

- граница прилегающей территории
- 1 точка поворота границы и ее номер