
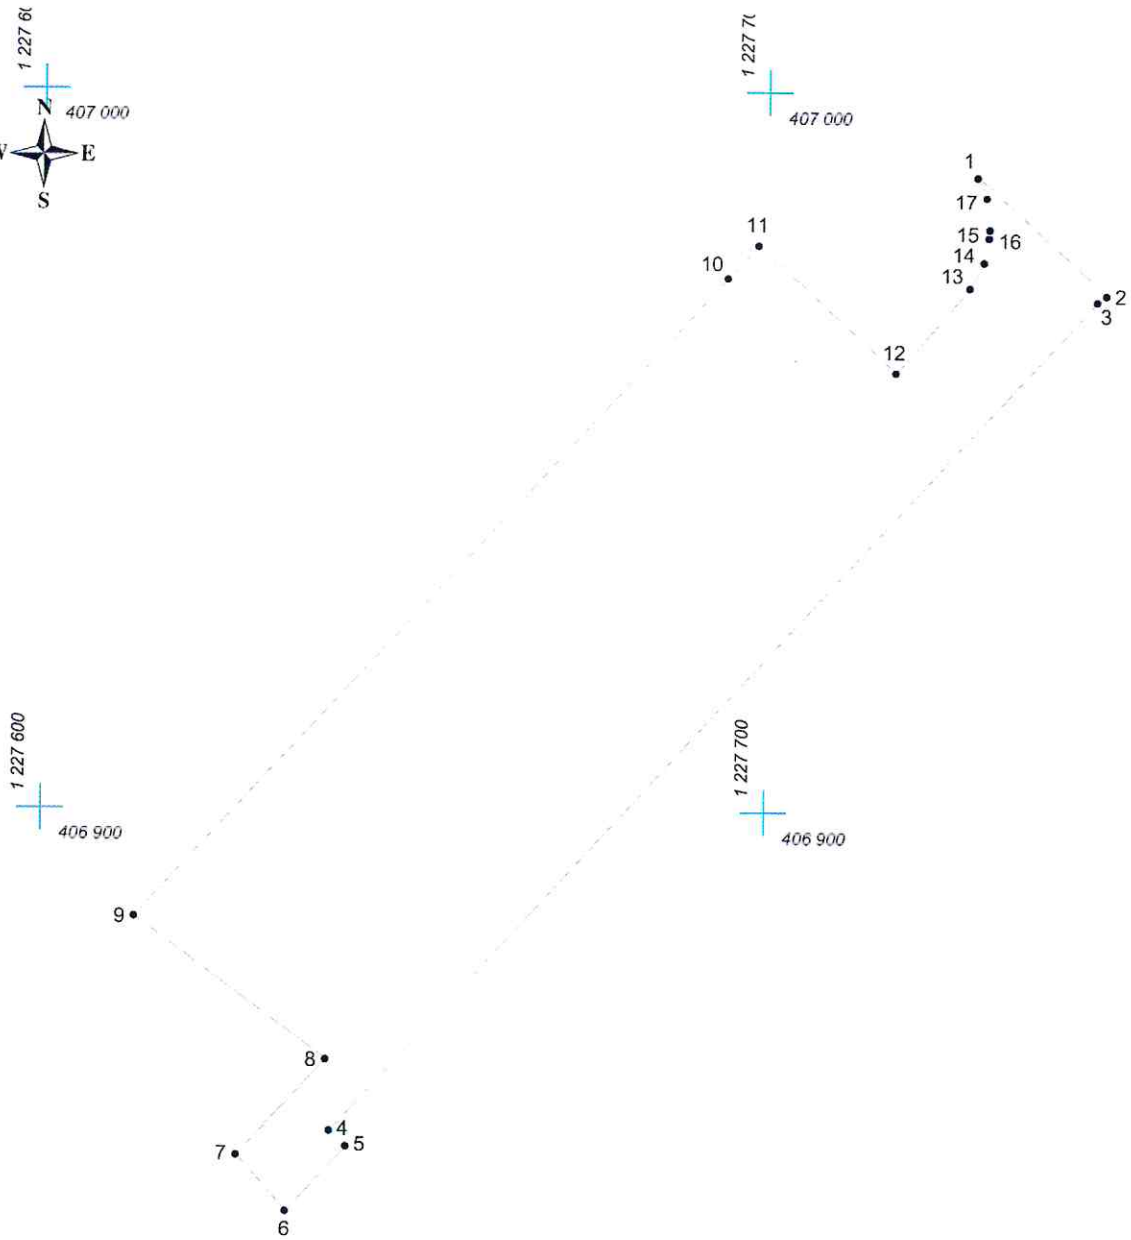


КАРТА (ПЛАН) ГРАНИЦ

Объект: Прилегающая территория №32 в микрорайоне №148

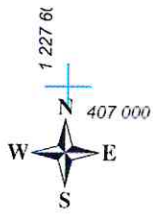

Адрес (местоположение): г. Чебоксары, ул. Гражданская, д. 72

Площадь участка: 0,5573 га (5572.92 кв.м.)



Масштаб 1:1000

Условные обозначения:

-  граница прилегающей территории
-  точка поворота границы и ее номер