


КАРТА (ПЛАН) ГРАНИЦ

Объект: Прилегающая территория №27 в микрорайоне №149

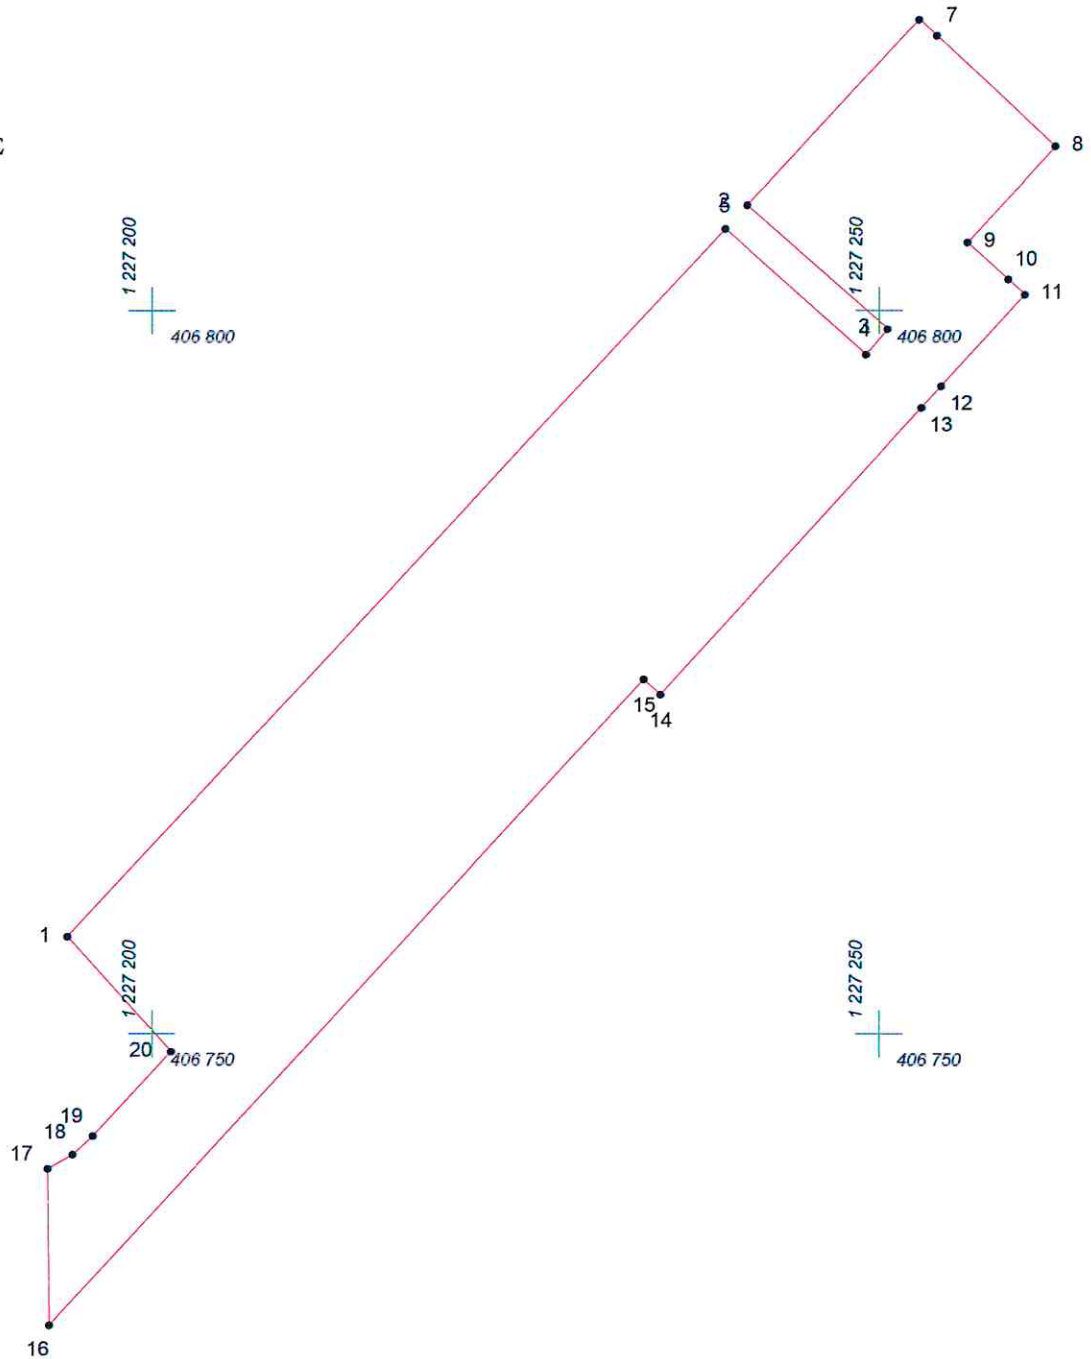

Адрес (местоположение): г. Чебоксары, б-р Юго-Западный, д. 18

Площадь участка: 0,1575 га (1575.16 кв.м.)



Масштаб 1:500

Условные обозначения:

-  граница прилегающей территории
-  точка поворота границы и ее номер