


# КАРТА (ПЛАН) ГРАНИЦ

Объект: Прилегающая территория №5 в микрорайоне №146  
Адрес (местоположение): г. Чебоксары, ул. Эльмена, д. 17  
Площадь участка: 0,1758 га (1757.74 кв.м.)

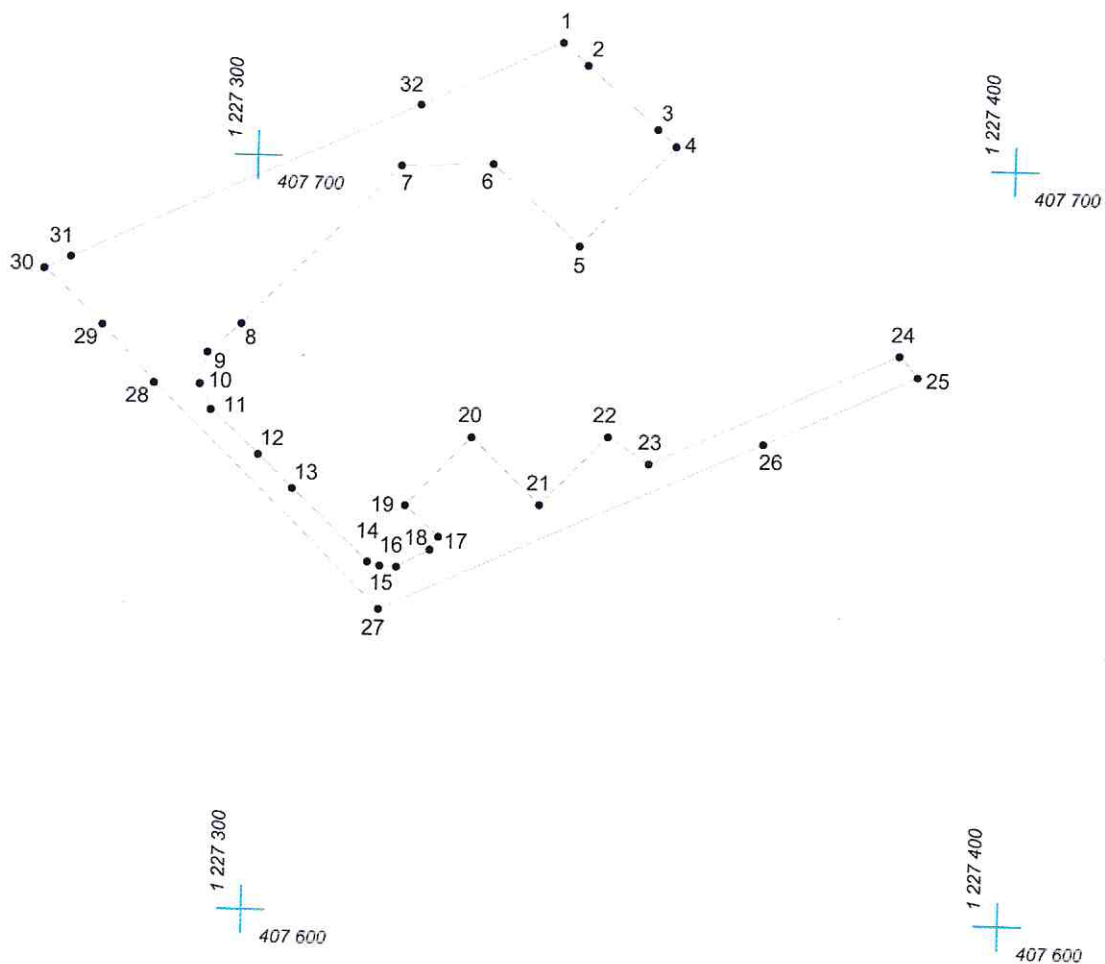

Масштаб 1:1000

## Условные обозначения:

- граница прилегающей территории
- 1 точка поворота границы и ее номер