


КАРТА (ПЛАН) ГРАНИЦ

Объект: Прилегающая территория №27 в микрорайоне №140

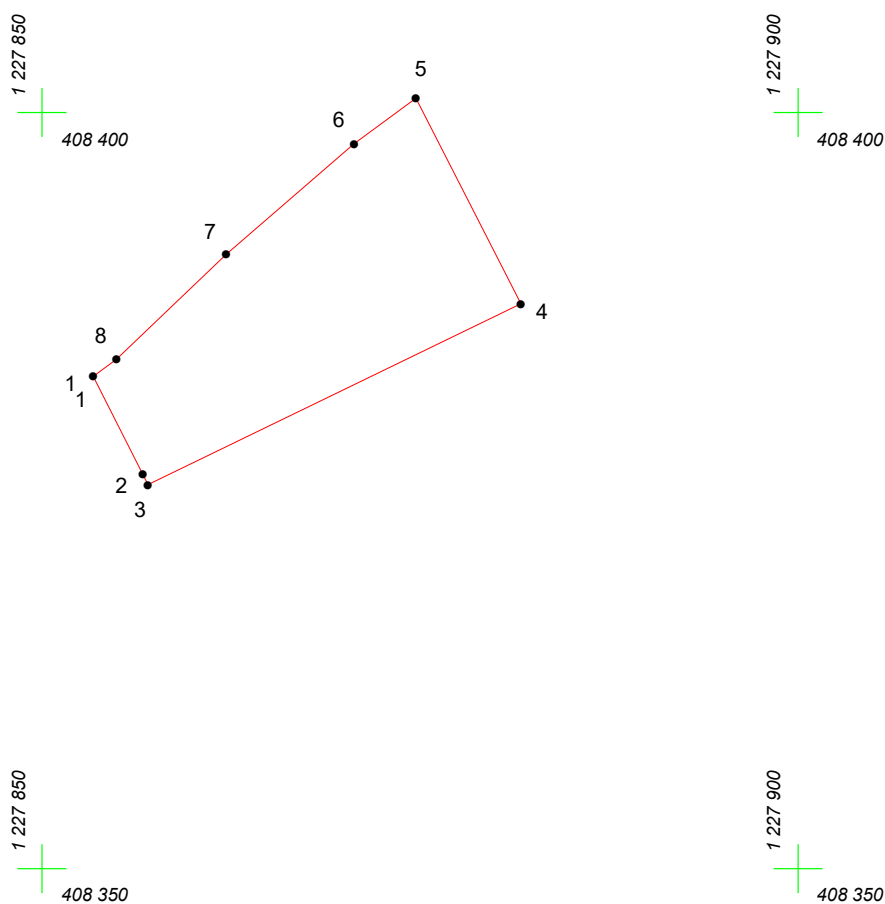

Адрес (местоположение): г. Чебоксары, ул. Красногорская, дом 26

Площадь участка: 0,0325 га (324.93 кв.м.)



Масштаб 1:500

Условные обозначения:

-  граница прилегающей территории
-  точка поворота границы и ее номер