




# КАРТА (ПЛАН) ГРАНИЦ

Объект: Прилегающая территория №1 в микрорайоне №150  
Адрес (местоположение): г. Чебоксары, ул. Гражданская, дом 99  
Площадь участка: 0,314 га (3140.49 кв. м.)

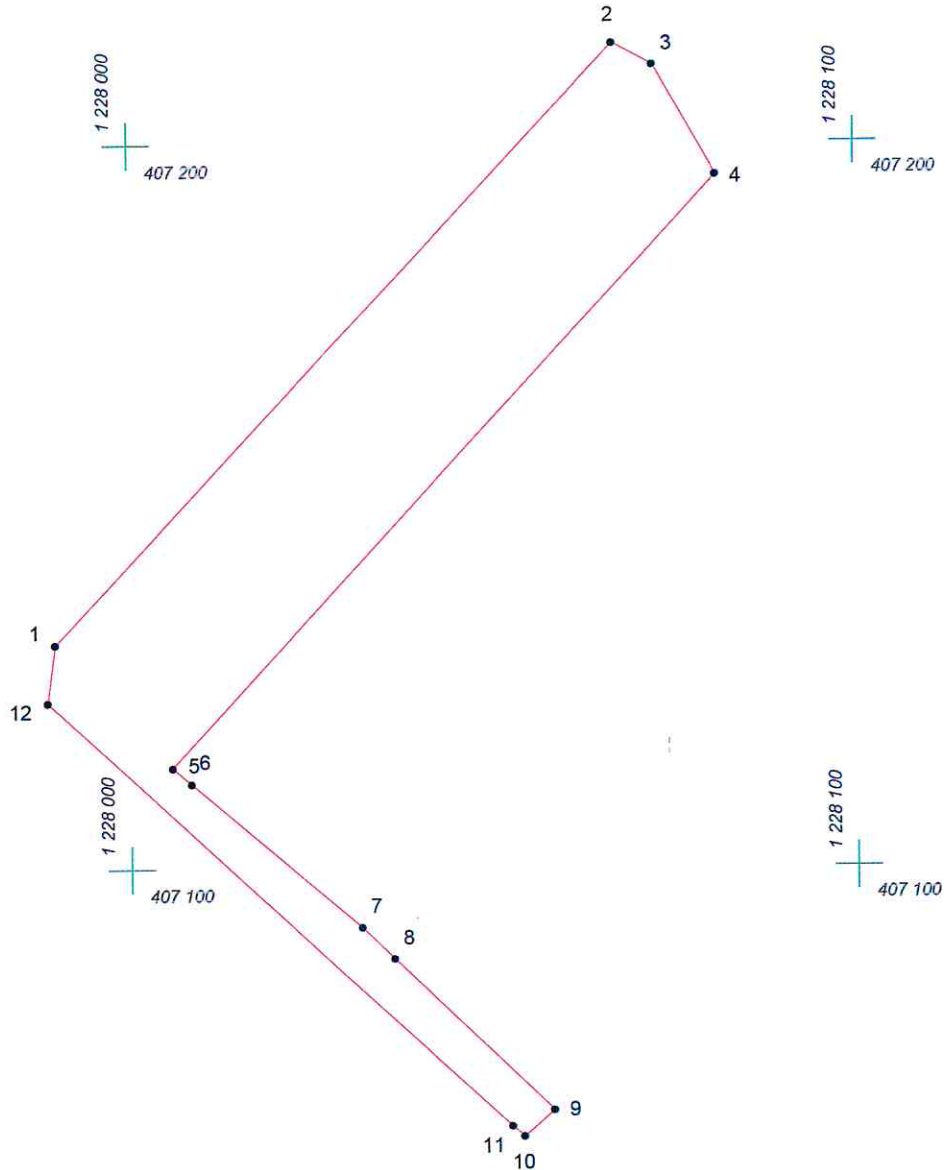

Масштаб 1:1000

## Условные обозначения:

-  граница прилегающей территории
-  точка поворота границы и ее номер